

УТВЕРЖДЕНА

Постановлением администрации
(наименование документа об утверждении, включая наименование)

Филиппенковского сельского поселения
органов государственной власти или органов местного

Бутурлиновского муниципального
самоуправления, принявших решение об утверждении схемы


района Воронежской области
или подписавших соглашение о перераспределении земельных участков)

от 29 июля № 75

Схема расположения земельных участков
на кадастровом плане территории

Условный номер участка -

Площадь земельного участка - 37221 кв. м.

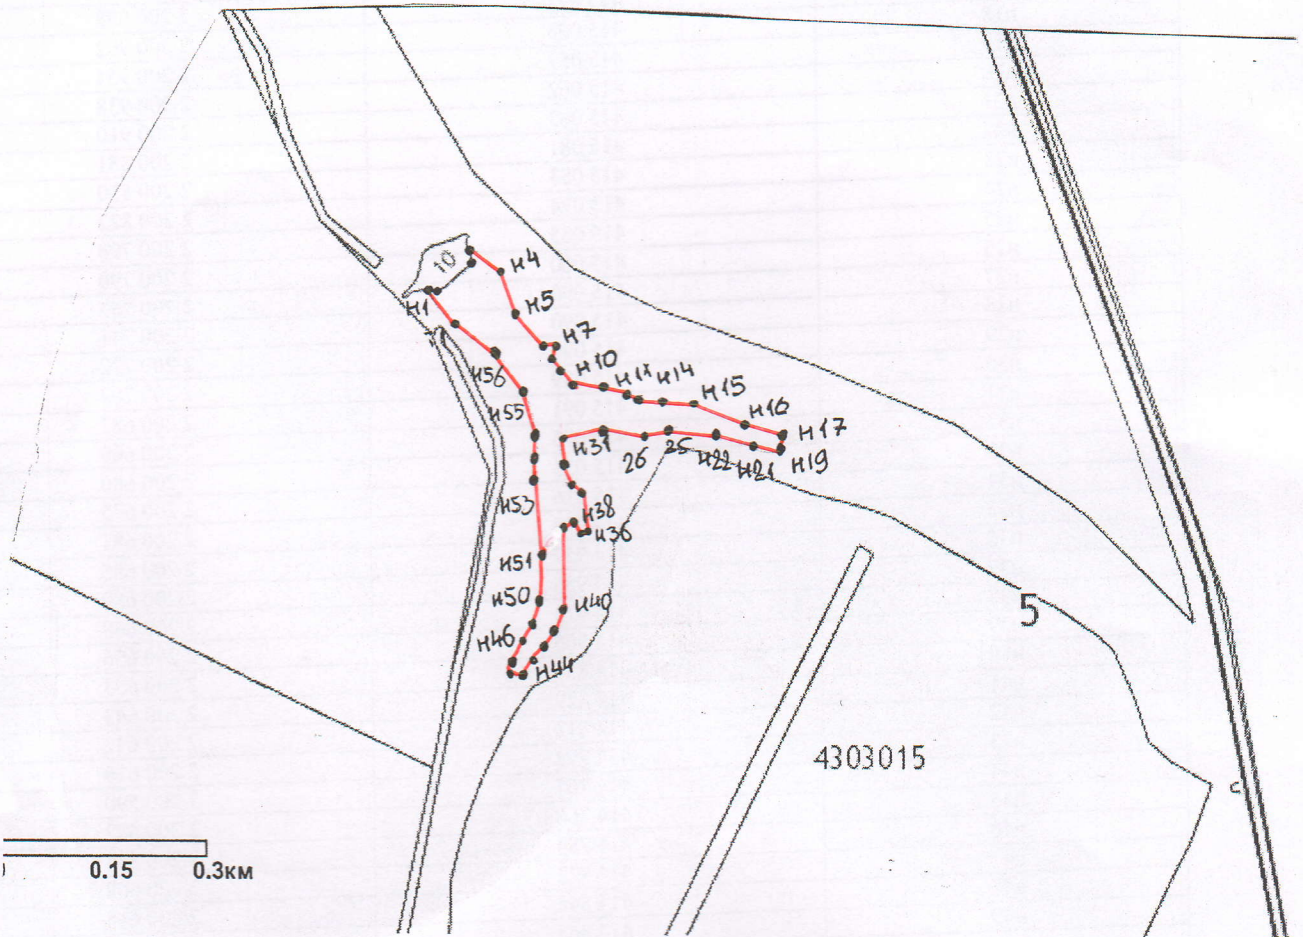

Масштаб 1:10000

Условные обозначения:

— граница формируемого земельного участка

4303015 – номер кадастрового квартала

— граница кадастрового квартала