


Схема расположения элемента планировочной структуры для строительства объекта ПАО "Оренбургнефть"

2371 "Сбор нефти и газа со скважин №12,15 Барсуковского месторождения"

местоположение: Оренбургская область, Пономаревский район, Фадеевский сельсовет

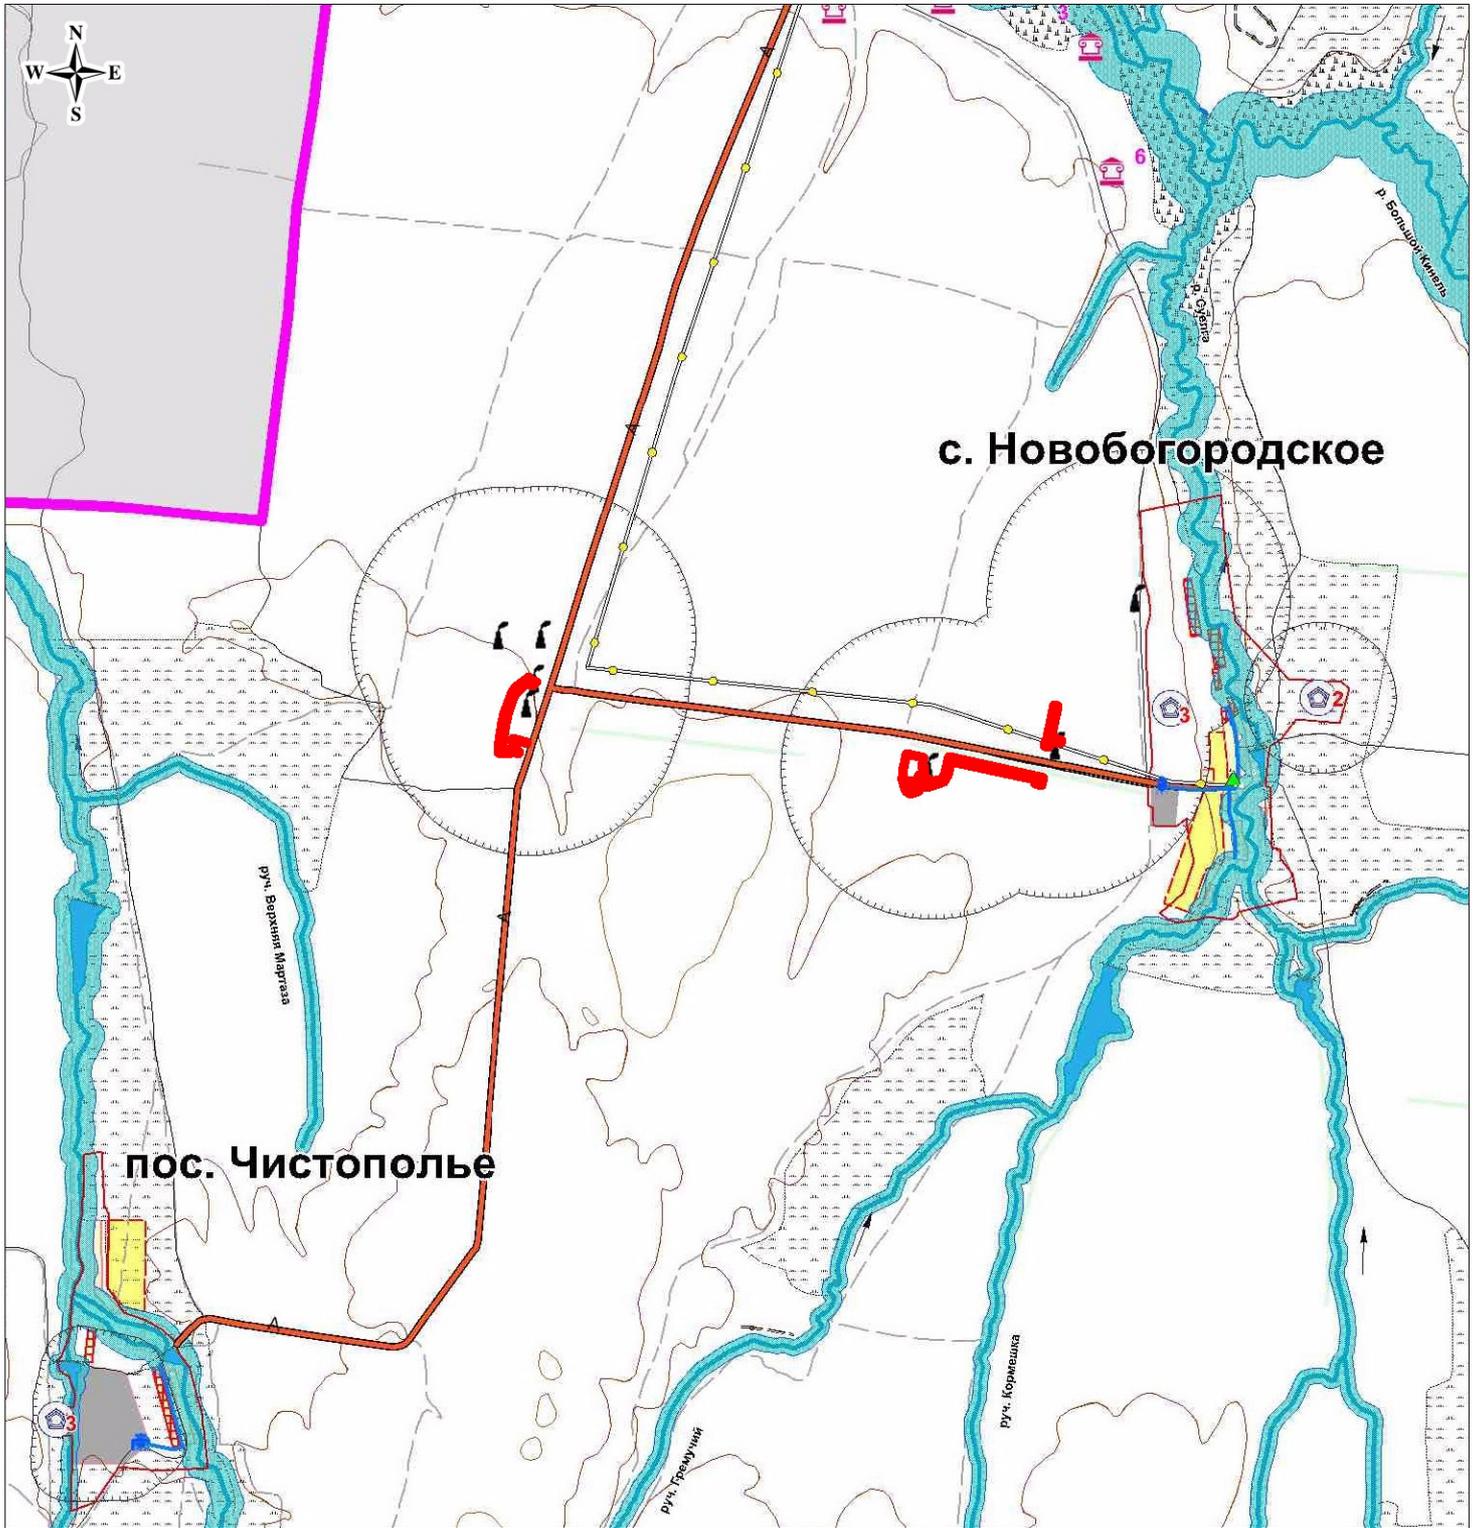

 Граница элемента планировочной структуры

ПАО "Оренбургнефть"

Проект планировки территории
для строительства объекта ПАО "Оренбургнефть":
2371 "Сбор нефти и газа со скважин №12,15 Барсуковского месторождения"
местоположение: Оренбургская область, Пономаревский район,
Фадеевский сельсовет

Изм.	Кол.уч.	Лист	N док.	Подпись	Дата	Стадия	Лист	Листов
						ПП	1	1
Исполнитель				Акьянова Н.В.				
Директор				Ховрин Н.А.				
						Проект планировки территории (основная часть)		
						Графическая часть схема расположения элемента планировочной структуры) М 1:100 000		
						ООО "Средневожская землеустроительная компания"		