



ДЕПАРТАМЕНТ  
АРХИТЕКТУРЫ И ГРАДОСТРОИТЕЛЬСТВА  
ВОРОНЕЖСКОЙ ОБЛАСТИ

П Р И К А З

№ \_\_\_\_\_

г. Воронеж

**Об утверждении правил землепользования и застройки  
Озерского сельского поселения Бутурлиновского муниципального  
района Воронежской области**

В соответствии с Градостроительным кодексом Российской Федерации, Федеральным законом от 06.10.2003 № 131-ФЗ «Об общих принципах организации местного самоуправления в Российской Федерации», Законом Воронежской области от 07.07.2006 № 61-ОЗ «О регулировании градостроительной деятельности в Воронежской области», Законом Воронежской области от 20.12.2018 № 173-ОЗ «О перераспределении полномочий по утверждению правил землепользования и застройки между органами местного самоуправления поселений Воронежской области, городского округа город Нововоронеж, Борисоглебского городского округа и исполнительными органами государственной власти Воронежской области», постановлением правительства Воронежской области от 31.12.2014 № 1240 «Об утверждении Положения о департаменте архитектуры и градостроительства Воронежской области», на основании приказа департамента архитектуры и градостроительства Воронежской области от 30.12.2019 № 45-01-04/900 «О подготовке проектов правил землепользования и застройки поселений Богучарского, Бутурлиновского, Грибановского, Калачеевского, Каменского, Кантемировского, Нижнедевицкого, Новохопёрского, Острогожского, Петропавловского, Поворинского,

Репьёвского, Россошанского, Таловского, Терновского и Эртильского муниципальных районов и Борисоглебского городского округа Воронежской области», с учетом заключения о результатах общественных обсуждений или публичных слушаний от \_\_\_\_\_ № \_\_\_\_\_

п р и к а з ы в а ю:

1. Утвердить прилагаемые правила землепользования и застройки Озерского сельского поселения Бутурлиновского муниципального района Воронежской области.

2. Контроль исполнения настоящего приказа возложить на заместителя руководителя департамента архитектуры и градостроительства Воронежской области – начальника отдела территориального планирования Беляеву С.М.

Руководитель департамента  
архитектуры и градостроительства  
Воронежской области

А.А. Еренков

УТВЕРЖДЕНЫ  
приказом департамента  
архитектуры и градостроительства  
Воронежской области  
от \_\_\_\_\_ № \_\_\_\_\_

**ПРАВИЛА ЗЕМЛЕПОЛЬЗОВАНИЯ И ЗАСТРОЙКИ  
ОЗЕРСКОГО СЕЛЬСКОГО ПОСЕЛЕНИЯ  
БУТУРЛИНОВСКОГО МУНИЦИПАЛЬНОГО РАЙОНА  
ВОРОНЕЖСКОЙ ОБЛАСТИ**

**ЧАСТЬ I. ПОРЯДОК ПРИМЕНЕНИЯ ПРАВИЛ  
ЗЕМЛЕПОЛЬЗОВАНИЯ И ЗАСТРОЙКИ И ВНЕСЕНИЯ В НИХ  
ИЗМЕНЕНИЙ**

**Раздел 1. Общие положения**

**1. Предмет регулирования и цели подготовки Правил землепользования и застройки Озерского сельского поселения Бутурлиновского муниципального района Воронежской области**

1. Правила землепользования и застройки Озерского сельского поселения Бутурлиновского муниципального района Воронежской области (далее – Правила) являются документом градостроительного зонирования, который утверждается нормативным правовым актом департамента архитектуры и градостроительства Воронежской области и в котором устанавливаются территориальные зоны, градостроительные регламенты, порядок применения такого документа и порядок внесения в него изменений.

2. Правила разработаны в соответствии с Градостроительным кодексом Российской Федерации (далее – ГрК РФ), Земельным кодексом Российской Федерации, Федеральным законом от 06.10.2003 № 131-ФЗ «Об общих принципах организации местного самоуправления в Российской Федерации», иными нормативными правовыми актами Российской Федерации, Воронежской области, муниципальными правовыми актами муниципального образования с учетом положений нормативных актов и

документов, определяющих основные направления социально-экономического и градостроительного развития муниципального образования, а также сведений Единого государственного реестра недвижимости, сведений, документов и материалов, содержащихся в государственных информационных системах обеспечения градостроительной деятельности.

3. Правила разработаны в целях:

– создания условий для устойчивого развития территории муниципального образования, сохранения окружающей среды и объектов культурного наследия;

– создания условий для планировки территории муниципального образования;

– обеспечения прав и законных интересов физических и юридических лиц, в том числе правообладателей земельных участков и объектов капитального строительства;

– создания условий для привлечения инвестиций, в том числе путем предоставления возможности выбора наиболее эффективных видов разрешенного использования земельных участков и объектов капитального строительства.

## **2. Основные понятия, используемые в Правилах**

В настоящих Правилах используются основные понятия, установленные законодательством Российской Федерации.

## **3. Сфера применения Правил**

1. Действие настоящих Правил распространяется на всю территорию Озерского сельского поселения Бутурлиновского муниципального района Воронежской области. Правила обязательны для соблюдения органами государственной власти, органами местного самоуправления, физическими и юридическими лицами, при осуществлении ими градостроительной деятельности на территории Озерского сельского поселения Бутурлиновского муниципального района Воронежской области.

2. Настоящие Правила применяются наряду с:

- техническими регламентами и иными обязательными требованиями, установленными в соответствии с законодательством в целях обеспечения безопасности жизни и здоровья людей, надежности и безопасности зданий, строений и сооружений, сохранения окружающей природной среды и объектов культурного наследия;
- региональными и местными нормативами градостроительного проектирования.

#### **4. Содержание и порядок применения Правил**

1. Правила включают в себя:

- 1) порядок их применения и внесения изменений в Правила;
- 2) карту градостроительного зонирования;
- 3) градостроительные регламенты.

Обязательным приложением к настоящим Правилам являются сведения о границах территориальных зон, которые должны содержать графическое описание местоположения границ территориальных зон, перечень координат характерных точек этих границ в системе координат, используемой для ведения Единого государственного реестра недвижимости.

2. Порядок применения Правил и внесения в них изменений включает в себя положения:

- 1) о регулировании землепользования и застройки;
- 2) об изменении видов разрешенного использования земельных участков и объектов капитального строительства физическими и юридическими лицами;
- 3) о подготовке документации по планировке территории органами местного самоуправления;
- 4) о проведении общественных обсуждений или публичных слушаний по вопросам землепользования и застройки;
- 5) о внесении изменений в Правила;
- 6) о регулировании иных вопросов землепользования и застройки.

## **5. Использование объектов недвижимости, не соответствующих настоящим Правилам**

1. Земельные участки или объекты капитального строительства, виды разрешенного использования, предельные (минимальные и (или) максимальные) размеры и предельные параметры которых не соответствуют градостроительному регламенту, могут использоваться без установления срока приведения их в соответствие с градостроительным регламентом, за исключением случаев, если использование таких земельных участков и объектов капитального строительства опасно для жизни или здоровья человека, для окружающей среды, объектов культурного наследия.

2. Реконструкция указанных в подпункте 1 настоящего пункта объектов капитального строительства может осуществляться только путем приведения таких объектов в соответствие с градостроительным регламентом или путем уменьшения их несоответствия предельным параметрам разрешенного строительства, реконструкции. Изменение видов разрешенного использования указанных земельных участков и объектов капитального строительства может осуществляться путем приведения их в соответствие с видами разрешенного использования земельных участков и объектов капитального строительства, установленными градостроительным регламентом.

3. В случае если использование указанных в подпункте 1 настоящего пункта земельных участков и объектов капитального строительства продолжается и опасно для жизни или здоровья человека, для окружающей среды, объектов культурного наследия, в соответствии с федеральными законами может быть наложен запрет на использование таких земельных участков и объектов.

## **6. Открытость и доступность информации о землепользовании и застройке**

1. Настоящие Правила являются открытыми и общедоступными.

2. Настоящие Правила подлежат опубликованию в порядке, установленном для официального опубликования нормативных правовых актов Воронежской области, и размещению в федеральной государственной информационной системе территориального планирования и в государственной информационной системе обеспечения градостроительной деятельности.

## **Раздел 2. Положения о регулировании землепользования и застройки**

### **7. Перераспределение полномочий между органами местного самоуправления Озерского сельского поселения Бутурлиновского муниципального района Воронежской области и департаментом архитектуры и градостроительства Воронежской области**

1. На основании Закона Воронежской области от 20.12.2018 № 173-ОЗ «О перераспределении полномочий по утверждению правил землепользования и застройки между органами местного самоуправления поселений Воронежской области, городского округа город Нововоронеж, Борисоглебского городского округа и исполнительными органами государственной власти Воронежской области» (далее – Закон Воронежской области) и в соответствии со статьей 8.2 ГрК РФ, пунктом 6.1 статьи 26.3 Федерального закона от 06.10.1999 № 184-ФЗ «Об общих принципах организации законодательных (представительных) и исполнительных органов государственной власти субъектов Российской Федерации», частью 1.2 статьи 17 Федерального закона от 06.10.2003 № 131-ФЗ «Об общих принципах организации местного самоуправления в Российской Федерации» полномочия по утверждению Правил перераспределены между органами местного самоуправления Озерского сельского поселения – Бутурлиновского муниципального района Воронежской области и департаментом архитектуры и градостроительства Воронежской области (далее – Уполномоченный орган) на срок, установленный Законом Воронежской области.

2. После истечения срока, указанного в Законе Воронежской области, полномочия Уполномоченного органа, предусмотренные настоящими Правилами, осуществляются органами местного самоуправления Озерского сельского поселения Бутурлиновского муниципального района Воронежской области в соответствии с требованиями ГрК РФ.

#### **8. Полномочия Уполномоченного органа по вопросам землепользования и застройки**

1. Полномочия Уполномоченного органа по вопросам землепользования и застройки включают:

1) принятие решений о подготовке проекта Правил, о подготовке проекта о внесении изменений в Правила;

2) утверждение Правил, утверждение внесения изменений в Правила;

3) принятие решений о предоставлении разрешений на условно разрешенный вид использования объектов капитального строительства или земельного участка;

4) принятие решений о предоставлении разрешения на отклонение от предельных параметров разрешенного строительства, реконструкции объектов капитального строительства;

5) иные полномочия в соответствии с действующим законодательством.

#### **9. Комиссия по подготовке проектов Правил**

1. Комиссия по подготовке проектов правил землепользования и застройки поселений Воронежской области, городского округа город Нововоронеж, Борисоглебского городского округа (далее – Комиссия) является специально созданным постоянно действующим коллегиальным органом при Уполномоченном органе в целях реализации полномочий, указанных в пункте 8 настоящих Правил, перераспределенных в

соответствии с Законом Воронежской области и обеспечения выполнения задач градостроительного зонирования.

2. Комиссия создается и прекращает свою деятельность приказом Уполномоченного органа.

3. Состав и порядок деятельности Комиссии утверждается приказом Уполномоченного органа.

### **Раздел 3. Положения об изменении видов разрешенного использования земельных участков и объектов капитального строительства физическими и юридическими лицами**

#### **10. Изменение видов разрешенного использования земельных участков и объектов капитального строительства**

1. Для каждой из установленных настоящими Правилами территориальных зон могут устанавливаться основные, условно разрешенные и вспомогательные виды разрешенного использования земельных участков и объектов капитального строительства.

2. Изменение одного вида разрешенного использования земельных участков и объектов капитального строительства на другой вид такого использования осуществляется в соответствии с градостроительным регламентом при условии соблюдения требований технических регламентов.

3. Основные и вспомогательные виды разрешенного использования земельных участков и объектов капитального строительства правообладателями земельных участков и объектов капитального строительства, за исключением органов государственной власти, органов местного самоуправления, государственных и муниципальных учреждений, государственных и муниципальных унитарных предприятий, выбираются самостоятельно без дополнительных разрешений и согласования.

4. Решения об изменении одного вида разрешенного использования земельных участков и объектов капитального строительства, расположенных на землях, на которые действие градостроительных регламентов не

распространяется или для которых градостроительные регламенты не устанавливаются, на другой вид такого использования принимаются в соответствии с федеральными законами.

### **11. Предоставление разрешения на условно разрешенный вид использования земельного участка или объекта капитального строительства**

1. Физическое или юридическое лицо, заинтересованное в предоставлении разрешения на условно разрешенный вид использования земельного участка или объекта капитального строительства (далее - разрешение на условно разрешенный вид использования), направляет заявление о предоставлении разрешения на условно разрешенный вид использования в Комиссию. Заявление о предоставлении разрешения на условно разрешенный вид использования может быть направлено в форме электронного документа, подписанного электронной подписью в соответствии с требованиями Федерального закона от 06.04.2011 № 63-ФЗ «Об электронной подписи».

2. Порядок предоставления разрешения на условно разрешенный вид использования земельного участка или объекта капитального строительства определен статьей 39 ГрК РФ.

3. Проект решения о предоставлении разрешения на условно разрешенный вид использования подлежит рассмотрению на общественных обсуждениях или публичных слушаниях, проводимых в порядке, установленном статьей 5.1 ГрК РФ, с учетом положений статьи 39 ГрК РФ.

### **12. Предоставление разрешения на отклонение от предельных параметров разрешенного строительства, реконструкции объектов капитального строительства**

1. Правообладатели земельных участков, размеры которых меньше установленных градостроительным регламентом минимальных размеров земельных участков либо конфигурация, инженерно-геологические или иные характеристики которых неблагоприятны для застройки, вправе обратиться за разрешениями на отклонение от предельных параметров разрешенного

строительства, реконструкции объектов капитального строительства (далее также – разрешение на отклонение от предельных параметров).

2. Правообладатели земельных участков вправе обратиться за разрешениями на отклонение от предельных параметров разрешенного строительства, реконструкции объектов капитального строительства, если такое отклонение необходимо в целях однократного изменения одного или нескольких предельных параметров разрешенного строительства, реконструкции объектов капитального строительства, установленных градостроительным регламентом для конкретной территориальной зоны, не более чем на десять процентов.

3. Порядок предоставления разрешения на отклонение от предельных параметров определен статьей 40 ГрК РФ.

4. Проект решения о предоставлении разрешения на отклонение от предельных параметров подлежит рассмотрению на общественных обсуждениях или публичных слушаниях, проводимых в порядке, установленном статьей 5.1 ГрК РФ, с учетом положений статьи 39 ГрК РФ, за исключением случая, указанного в части 1.1 статьи 40 ГрК РФ.

#### **Раздел 4. Положения о подготовке документации по планировке территории органами местного самоуправления**

### **13. Общие положения о подготовке документации по планировке территории**

1. Подготовка документации по планировке территории осуществляется в целях обеспечения устойчивого развития территорий, в том числе выделения элементов планировочной структуры, установления границ земельных участков, установления границ зон планируемого размещения объектов капитального строительства.

2. Подготовка документации по планировке территории осуществляется в соответствии с главой 5 ГрК РФ.

3. Состав и содержание документации по планировке территории определяется ГрК РФ.

## **Раздел 5. Положения о проведении общественных обсуждений или публичных слушаний по вопросам землепользования и застройки**

### **14. Общие положения о порядке проведения общественных обсуждений или публичных слушаний в сфере градостроительной деятельности**

1. В целях соблюдения права человека на благоприятные условия жизнедеятельности, прав и законных интересов правообладателей земельных участков и объектов капитального строительства по проектам правил землепользования и застройки, проектам планировки территории, проектам межевания территории, проектам, предусматривающим внесение изменений в один из указанных утвержденных документов, проектам решений о предоставлении разрешения на условно разрешенный вид использования земельного участка или объекта капитального строительства, проектам решений о предоставлении разрешения на отклонение от предельных параметров разрешенного строительства, реконструкции объектов капитального строительства в соответствии с уставом муниципального образования и (или) нормативным правовым актом представительного органа муниципального образования и с учетом положений ГрК РФ проводятся общественные обсуждения или публичные слушания, за исключением случаев, предусмотренных ГрК РФ и другими федеральными законами.

2. Порядок проведения общественных обсуждений или публичных слушаний определяется ГрК РФ, Уставом Озерского сельского поселения Бутурлиновского муниципального района Воронежской области и (или) нормативным правовым актом представительного органа муниципального образования.

## **Раздел 6. Положения о внесении изменений в Правила**

### **15. Основания и порядок внесения изменений в Правила**

1. Основания для рассмотрения вопроса о внесении изменений в настоящие Правила предусмотрены статьей 33 ГрК РФ.

2. Внесение изменений в Правила осуществляется в порядке, предусмотренном статьями 31 и 32 ГрК РФ, с учетом особенностей, установленных статьей 33 ГрК РФ.

## **Раздел 7. Положения о регулировании иных вопросов землепользования и застройки**

### **16. Общие принципы регулирования иных вопросов землепользования и застройки на территории Озерского сельского поселения Бутурлиновского муниципального района Воронежской области**

Иные вопросы землепользования и застройки на территории Озерского сельского поселения Бутурлиновского муниципального района Воронежской области регулируются законодательством Российской Федерации, Воронежской области, муниципальными правовыми актами Озерского сельского поселения Бутурлиновского муниципального района Воронежской области.

## **ЧАСТЬ II. КАРТА ГРАДОСТРОИТЕЛЬНОГО ЗОНИРОВАНИЯ**


### **17. Карты градостроительного зонирования**

1. Карта градостроительного зонирования территории Озерского сельского поселения Бутурлиновского муниципального района Воронежской области.



### ПРАВИЛА ЗЕМЛЕПОЛЬЗОВАНИЯ И ЗАСТРОЙКИ

Карта градостроительного зонирования территории  
Озерского сельского поселения Бутурлиновского муниципального района Воронежской области

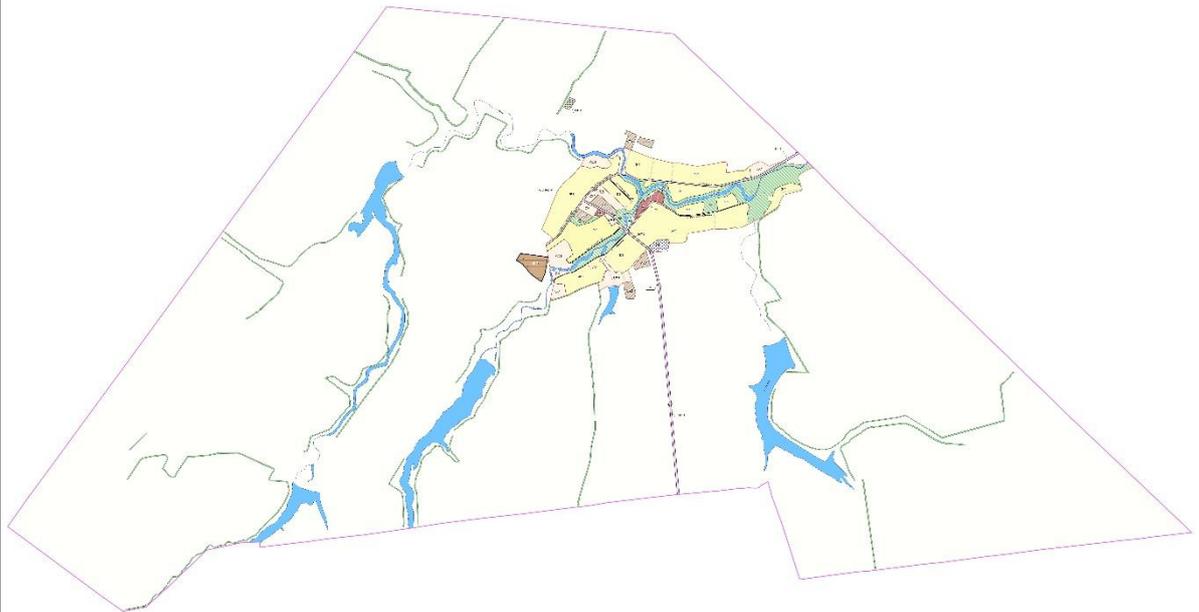

#### УСЛОВНЫЕ ОБОЗНАЧЕНИЯ

##### Территориальные границы

- Граница сельского поселения
- Граница населенного пункта

##### Территории, для которых градостроительные регламенты не устанавливаются

- Земли лесного фонда
- Земли, покрытые поверхностными водами
- Сельскохозяйственные угодья в составе земель сельскохозяйственного назначения

##### Территориальные зоны

- Ж1 Зона застройки индивидуальными жилыми домами
- ОД1 Общественно-деловая зона
- Р1 Зона рекреационного назначения - объектов отдыха
- Р2 Зона природных территорий и защитного озеленения
- СХ1 Зона сельскохозяйственного использования в границах населенных пунктов
- СХ2 Зона сельскохозяйственного производства
- СХ3 Зона животноводства
- ИТ1 Зона улиц, дорог, инженерной и транспортной инфраструктуры
- Зона ритуальных объектов
- Зона обработки, утилизации, обезвреживания, размещения твердых коммунальных отходов

##### Объекты транспортной инфраструктуры

- Улично-дорожная сеть населенного пункта

МАСШТАБ 1:25000




2. Карта градостроительного зонирования с отображением зон с особыми условиями использования территории Озерского сельского поселения Бутурлиновского муниципального района Воронежской области.



### ПРАВИЛА ЗЕМЛЕПОЛЬЗОВАНИЯ И ЗАСТРОЙКИ

Карта градостроительного зонирования с отображением зон с особыми условиями использования территории  
Озерского сельского поселения Бутурлиновского муниципального района Воронежской области

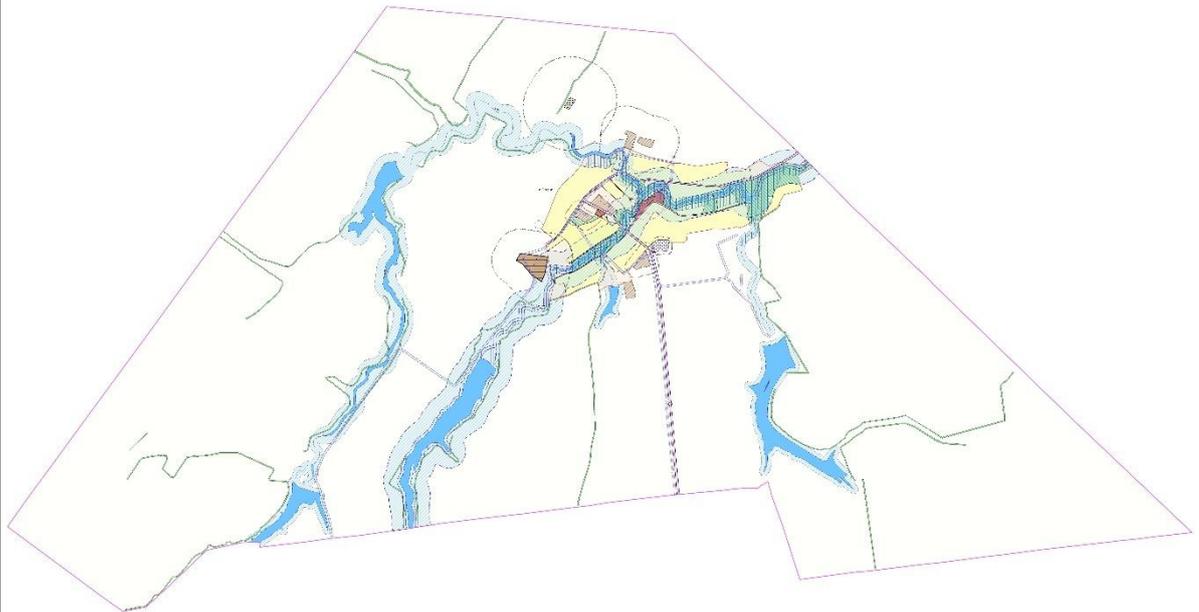

#### УСЛОВНЫЕ ОБОЗНАЧЕНИЯ

##### Территориальные границы

- Граница сельского поселения
- Граница населенного пункта

##### Территории, для которых градостроительные регламенты не устанавливаются

- Земли лесного фонда
- Земли, покрытые поверхностными водами
- Сельскохозяйственные угодья в составе земель сельскохозяйственного назначения

##### Территориальные зоны

- Зона застройки индивидуальными жилыми домами
- Общественно-деловая зона
- Зона рекреационного назначения - объектов отдыха
- Зона природных территорий и защитного озеленения
- Зона сельскохозяйственного использования и границ населенных пунктов
- Зона сельскохозяйственного производства
- Зона животноводства
- Зона улиц, дорог, инженерной и транспортной инфраструктуры
- Зона ритуальных объектов
- Зона обработки, утилизации, обезвреживания, размещения твердых коммунальных отходов


##### Зоны с особыми условиями использования территории

- Водоохранные зоны
- Рыбоохранные зоны
- Прибрежные защитные полосы
- Зона санитарной охраны источников питьевого и хозяйственно-бытового водоснабжения
- Переваль полог
- Зоны затопления и подтопления
- Санитарно-защитные зоны
- Охранные зоны объектов электроэнергетики
- Охранные зоны трубопроводов
- Защитные зоны объектов культурного наследия

##### Прочие объекты

- Объекты культурного наследия

МАСШТАБ 1:25000

 

2.1. На территории Озерского сельского поселения Бутурлиновского муниципального района Воронежской области располагаются следующие объекты культурного наследия:

№ п/п	Наименование объекта культурного наследия	Сведения о границах территории объекта культурного наследия	Сведения о границах защитной зоны объекта культурного наследия	Сведения о границах зоны охраны объекта культурного наследия
1.	Церковь Вознесения	Не установлена	Установлена приказом управления по охране объектов культурного наследия Воронежской области от 13.08.2019 № 71-01-07/201 «Об утверждении графического описания местоположения границ (с перечнем координат характерных точек этих границ) защитных зон объектов культурного наследия, расположенных на территории Воронежской области» (далее приказ от 13.08.2019 № 71-01-07/201)	Не установлена
2.	Братская могила № 74	Не установлена	Установлена приказом от 13.08.2019 № 71-01-07/201	Не установлена

## 18. Перечень территориальных зон, установленных на карте градостроительного зонирования

1. Порядок установления территориальных зон определен статьей 34 ГрК РФ. На карте градостроительного зонирования установлены следующие виды территориальных зон:

<b>Наименование территориальной зоны</b>	<b>Кодовое обозначение территориальной зоны</b>
<b>Жилые зоны</b>	
Зона застройки индивидуальными жилыми домами	<b>Ж1</b>
<b>Общественно-деловые зоны</b>	
Общественно-деловая зона	<b>ОД</b>
<b>Зоны инженерной и транспортной инфраструктуры</b>	
Зона улиц, дорог, инженерной и транспортной инфраструктуры	<b>ИТ1</b>
<b>Зоны сельскохозяйственного использования</b>	
Зона сельскохозяйственного использования в границах населенных пунктов	<b>СХ1</b>
Зона сельскохозяйственного производства	<b>СХ2</b>
Зона животноводства	<b>СХ3</b>
<b>Зоны рекреационного назначения</b>	
Зона рекреационного назначения - объектов отдыха	<b>Р1</b>
Зона природных территорий и защитного озеленения	<b>Р2</b>
<b>Зоны специального назначения</b>	
Зона ритуальных объектов	<b>СН1</b>
Зона обработки, утилизации, обезвреживания, размещения твердых коммунальных отходов	<b>СН2</b>

2. Сведения о границах территориальных зон, содержащие графическое описание местоположения границ территориальных зон, перечень координат характерных точек границ территориальных зон села Озерки, являются приложением № 1 к настоящим Правилам.

3. Сведения о границах территориальных зон, содержащие графическое описание местоположения границ территориальных зон, перечень координат характерных точек границ территориальных зон, расположенных за границами населенного пункта на территории Озерского сельского поселения, являются приложением № 2 к настоящим Правилам.

## **ЧАСТЬ III. ГРАДОСТРОИТЕЛЬНЫЕ РЕГЛАМЕНТЫ**

### **19. Общие положения о градостроительном регламенте**

1. Градостроительным регламентом определяется правовой режим земельных участков, равно как всего, что находится над и под поверхностью земельных участков и используется в процессе их застройки и последующей эксплуатации объектов капитального строительства.

2. Действие градостроительного регламента распространяется в равной мере на все земельные участки и объекты капитального строительства, расположенные в пределах границ территориальной зоны, обозначенной на карте градостроительного зонирования.

3. Земли и земельные участки, на которые действие градостроительных регламентов не распространяется или для которых градостроительные регламенты не устанавливаются, определены статьей 36 ГрК РФ.

### **20. Виды разрешенного использования**

1. Разрешенное использование земельных участков и объектов капитального строительства может быть следующих видов:

- основные виды разрешенного использования;
- условно разрешенные виды использования;
- вспомогательные виды разрешенного использования, допустимые только в качестве дополнительных по отношению к основным видам разрешенного использования и условно разрешенным видам использования и осуществляемые совместно с ними.

2. Виды разрешенного использования (далее – ВРИ) земельных участков в настоящих Правилах определяются в соответствии с приказом Министерства экономического развития Российской Федерации от 01.09.2014 № 540 «Об утверждении классификатора видов разрешенного использования земельных участков».

## 21. Градостроительные регламенты территориальных зон

### 1. Зона застройки индивидуальными жилыми домами – Ж1

№ п/п	Код ВРИ	Наименование ВРИ	Предельные (минимальные и (или) максимальные) размеры земельных участков, в том числе их площадь, м <sup>2</sup>		Максимальный процент застройки в границах земельного участка	Предельное количество этажей или предельная высота зданий, строений, сооружений	Минимальные отступы от границ земельных участков в целях определения мест допустимого размещения зданий, строений, сооружений, за пределами которых запрещено строительство зданий, строений, сооружений
			min	max			
<b>ОСНОВНЫЕ ВИДЫ РАЗРЕШЕННОГО ИСПОЛЬЗОВАНИЯ ЗЕМЕЛЬНЫХ УЧАСТКОВ И ОБЪЕКТОВ КАПИТАЛЬНОГО СТРОИТЕЛЬСТВА</b>							
1	2.1	Для индивидуального жилищного строительства	400	5000	50%	3 этажа	3 метра
2	2.3	Блокированная жилая застройка	80	3000	50%	3 этажа	3 метра; 0 метров – при примыкании к соседним зданиям
3	2.2	Для ведения личного подсобного хозяйства (приусадебный земельный участок)	300	5000	30%	3 этажа	3 метра
4	1.19	Сенокосение	600	50000	0%	не подлежат установлению	
5	1.20	Выпас сельскохозяйственных животных	300	50000	0%	не подлежат установлению	
6	3.1.1	Предоставление коммунальных услуг	не подлежит установлению	5000	не подлежат установлению		
7	3.1.2	Административные здания организаций, обеспечивающих предоставление коммунальных услуг	не подлежат установлению		60%	3 этажа	3 метра
8	3.2.2	Оказание социальной помощи населению	не подлежат установлению		60%	3 этажа	3 метра
9	3.2.3	Оказание услуг связи	не подлежат установлению		60%	3 этажа	3 метра
10	3.4.1	Амбулаторно-поликлиническое обслуживание	не подлежат установлению			3 этажа	3 метра
11	3.5.1	Дошкольное, начальное и среднее общее образование	не подлежат установлению			4 этажа	3 метра
12	3.6.2.	Парки культуры и отдыха	не подлежат установлению				
13	5.1.3	Площадки для занятий спортом	не подлежат установлению				

№ п/п	Код ВРИ	Наименование ВРИ	Предельные (минимальные и (или) максимальные) размеры земельных участков, в том числе их площадь, м <sup>2</sup>		Максимальный процент застройки в границах земельного участка	Предельное количество этажей или предельная высота зданий, строений, сооружений	Минимальные отступы от границ земельных участков в целях определения мест допустимого размещения зданий, строений, сооружений, за пределами которых запрещено строительство зданий, строений, сооружений
			min	max			
14	9.3	Историко-культурная деятельность	не подлежат установлению				
15	11.0	Водные объекты	не подлежат установлению				
16	11.1	Общее пользование водными объектами	не подлежат установлению				
17	12.0.1	Улично-дорожная сеть	не подлежат установлению				
18	12.0.2	Благоустройство территории	не подлежат установлению				
<b>УСЛОВНО РАЗРЕШЕННЫЕ ВИДЫ ИСПОЛЬЗОВАНИЯ ЗЕМЕЛЬНЫХ УЧАСТКОВ И ОБЪЕКТОВ КАПИТАЛЬНОГО СТРОИТЕЛЬСТВА</b>							
19	2.1.1	Малозэтажная многоквартирная жилая застройка	600	не подлежит установлению	45%	4 этажа	6 метров
20	2.7.1	Хранение автотранспорта	не подлежат установлению				
21	3.3	Бытовое обслуживание	200	5000	60%	3 этажа	3 метра
22	3.6.1	Объекты культурно-досуговой деятельности	200	5000	60%	3 этажа	3 метра
23	3.7.1	Осуществление религиозных обрядов	не подлежат установлению				3 метра
24	3.10.1	Амбулаторное ветеринарное обслуживание	200	5000	60%	3 этажа	3 метра
25	4.4	Магазины	200	5000	60%	3 этажа	3 метра
26	4.5	Банковская и страховая деятельность	не подлежат установлению		60%	3 этажа	3 метра
27	4.6	Общественное питание	200	5000	50%	3 этажа	3 метра
28	5.1.2	Обеспечение занятий спортом в помещениях	не подлежат установлению		45%	не подлежит установлению	3 метра
29	6.4	Пищевая промышленность	не подлежит установлению	5000	не подлежит установлению	15 метров	3 метра
30	8.3	Обеспечение внутреннего правопорядка	не подлежат установлению				3 метра

Ограничения использования земельных участков и объектов капитального строительства, устанавливаемые в соответствии с законодательством Российской Федерации, определяются пунктом 22 настоящих Правил.

## 2. Общественно-деловая зона – ОД

№ п/п	Код ВРИ	Наименование ВРИ	Предельные (минимальные и (или) максимальные) размеры земельных участков, в том числе их площадь, м <sup>2</sup>		Максимальный процент застройки в границах земельного участка	Предельное количество этажей или предельная высота зданий, строений, сооружений	Минимальные отступы от границ земельных участков в целях определения мест допустимого размещения зданий, строений, сооружений, за пределами которых запрещено строительство зданий, строений, сооружений
			min	max			
<b>ОСНОВНЫЕ ВИДЫ РАЗРЕШЕННОГО ИСПОЛЬЗОВАНИЯ ЗЕМЕЛЬНЫХ УЧАСТКОВ И ОБЪЕКТОВ КАПИТАЛЬНОГО СТРОИТЕЛЬСТВА</b>							
1	3.1.1	Предоставление коммунальных услуг	не подлежит установлению	5000	не подлежат установлению		
2	3.1.2	Административные здания организаций, обеспечивающих предоставление коммунальных услуг	не подлежат установлению		60%	не подлежит установлению	3 метра
3	3.2.2	Оказание социальной помощи населению	не подлежат установлению		60%	не подлежит установлению	6 метров
4	3.2.3	Оказание услуг связи	не подлежат установлению		60%	не подлежит установлению	6 метров
5	3.3	Бытовое обслуживание	200	не подлежит установлению	60%	не подлежит установлению	6 метров
6	3.4.1	Амбулаторно-поликлиническое обслуживание	не подлежат установлению			не подлежит установлению	6 метров
7	3.5.1	Дошкольное, начальное и среднее общее образование	не подлежат установлению			4 этажа	6 метров
8	3.6.1	Объекты культурно-досуговой деятельности	не подлежат установлению		60%	не подлежит установлению	6 метров
9	3.6.2.	Парки культуры и отдыха	не подлежат установлению				
10	3.7.1	Осуществление религиозных обрядов	не подлежат установлению				6 метров
11	3.7.2	Религиозное управление и образование	не подлежат установлению				6 метров
12	3.8.1	Государственное управление	не подлежат установлению		60%	не подлежит установлению	6 метров

№ п/п	Код ВРИ	Наименование ВРИ	Предельные (минимальные и (или) максимальные) размеры земельных участков, в том числе их площадь, м <sup>2</sup>		Максимальный процент застройки в границах земельного участка	Предельное количество этажей или предельная высота зданий, строений, сооружений	Минимальные отступы от границ земельных участков в целях определения мест допустимого размещения зданий, строений, сооружений, за пределами которых запрещено строительство зданий, строений, сооружений
			min	max			
13	3.10.1	Амбулаторное ветеринарное обслуживание	не подлежат установлению		60%	3 этажа	3 метра
14	4.1	Деловое управление	не подлежат установлению		50%	не подлежит установлению	6 метров
15	4.2	Объекты торговли (торговые центры, торгово-развлекательные центры (комплексы))	2300	не подлежит установлению	40%	не подлежит установлению	6 метров
16	4.3	Рынки	не подлежат установлению		45%	не подлежит установлению	6 метров
17	4.4	Магазины	200	не подлежит установлению	60%	не подлежит установлению	3 метра
18	4.5	Банковская и страховая деятельность	не подлежат установлению		60%	не подлежит установлению	6 метров
19	4.6	Общественное питание	400	не подлежит установлению	50%	не подлежит установлению	6 метров
20	4.7	Гостиничное обслуживание	600	не подлежит установлению	45%	не подлежит установлению	6 метров
21	4.8.1	Развлекательные мероприятия	не подлежат установлению		45%	не подлежит установлению	6 метров
22	4.10	Выставочно-ярмарочная деятельность	800	не подлежит установлению	45%	не подлежит установлению	6 метров
23	5.1.2	Обеспечение занятий спортом в помещениях	не подлежат установлению		45%	не подлежит установлению	6 метров
24	5.1.3	Площадки для занятий спортом	не подлежат установлению				
25	5.1.4	Оборудованные площадки для занятий спортом	не подлежат установлению				3 метра
26	8.3	Обеспечение внутреннего правопорядка	не подлежат установлению				3 метра
27	9.3	Историко-культурная деятельность	не подлежат установлению				
28	12.0.1	Улично-дорожная сеть	не подлежат установлению				
29	12.0.2	Благоустройство территории	не подлежат установлению				
<b>УСЛОВНО РАЗРЕШЕННЫЕ ВИДЫ ИСПОЛЬЗОВАНИЯ ЗЕМЕЛЬНЫХ УЧАСТКОВ И ОБЪЕКТОВ КАПИТАЛЬНОГО СТРОИТЕЛЬСТВА</b>							

№ п/п	Код ВРИ	Наименование ВРИ	Предельные (минимальные и (или) максимальные) размеры земельных участков, в том числе их площадь, м <sup>2</sup>		Максимальный процент застройки в границах земельного участка	Предельное количество этажей или предельная высота зданий, строений, сооружений	Минимальные отступы от границ земельных участков в целях определения мест допустимого размещения зданий, строений, сооружений, за пределами которых запрещено строительство зданий, строений, сооружений
			min	max			
30	2.1	Для индивидуального жилищного строительства	300	1000	50%	3 этажа	3 метра
31	2.2	Для ведения личного подсобного хозяйства (приусадебный земельный участок)	300	5000	40%	3 этажа	3 метра
32	6.4	Пищевая промышленность	400	3000	50%	15 метров	3 метра

Ограничения использования земельных участков и объектов капитального строительства, устанавливаемые в соответствии с законодательством Российской Федерации, определяются пунктом 22 настоящих Правил.

### 3. Зона улиц, дорог, инженерной и транспортной инфраструктуры – ИТ1

№ п/п	Код ВРИ	Наименование ВРИ	Предельные (минимальные и (или) максимальные) размеры земельных участков, в том числе их площадь, м <sup>2</sup>		Максимальный процент застройки в границах земельного участка	Предельное количество этажей или предельная высота зданий, строений, сооружений	Минимальные отступы от границ земельных участков в целях определения мест допустимого размещения зданий, строений, сооружений, за пределами которых запрещено строительство зданий, строений, сооружений
			min	max			
<b>ОСНОВНЫЕ ВИДЫ РАЗРЕШЕННОГО ИСПОЛЬЗОВАНИЯ ЗЕМЕЛЬНЫХ УЧАСТКОВ И ОБЪЕКТОВ КАПИТАЛЬНОГО СТРОИТЕЛЬСТВА</b>							
1	7.2.1	Размещение автомобильных дорог	не подлежат установлению				
2	3.1.1	Предоставление коммунальных услуг	не подлежат установлению				

№ п/п	Код ВРИ	Наименование ВРИ	Предельные (минимальные и (или) максимальные) размеры земельных участков, в том числе их площадь, м <sup>2</sup>		Максимальный процент застройки в границах земельного участка	Предельное количество этажей или предельная высота зданий, строений, сооружений	Минимальные отступы от границ земельных участков в целях определения мест допустимого размещения зданий, строений, сооружений, за пределами которых запрещено строительство зданий, строений, сооружений
			min	max			
3	12.0.1	Улично-дорожная сеть	не подлежат установлению				
<b>УСЛОВНО РАЗРЕШЕННЫЕ ВИДЫ ИСПОЛЬЗОВАНИЯ ЗЕМЕЛЬНЫХ УЧАСТКОВ И ОБЪЕКТОВ КАПИТАЛЬНОГО СТРОИТЕЛЬСТВА</b>							
4	11.2	Специальное пользование водными объектами	не подлежат установлению				
5	11.3	Гидротехнические сооружения	не подлежат установлению				

Ограничения использования земельных участков и объектов капитального строительства, устанавливаемые в соответствии с законодательством Российской Федерации, определяются пунктом 22 настоящих Правил.

#### 4. Зона сельскохозяйственного использования в границах населенных пунктов – СХ1

№ п/п	Код ВРИ	Наименование ВРИ	Предельные (минимальные и (или) максимальные) размеры земельных участков, в том числе их площадь, м <sup>2</sup>		Максимальный процент застройки в границах земельного участка	Предельное количество этажей или предельная высота зданий, строений, сооружений	Минимальные отступы от границ земельных участков в целях определения мест допустимого размещения зданий, строений, сооружений, за пределами которых запрещено строительство зданий, строений, сооружений
			min	max			
<b>ОСНОВНЫЕ ВИДЫ РАЗРЕШЕННОГО ИСПОЛЬЗОВАНИЯ ЗЕМЕЛЬНЫХ УЧАСТКОВ И ОБЪЕКТОВ КАПИТАЛЬНОГО СТРОИТЕЛЬСТВА</b>							
1	1.2	Выращивание зерновых и иных сельскохозяйственных культур	не подлежат установлению				
2	1.3	Овощеводство	не подлежат установлению				

№ п/п	Код ВРИ	Наименование ВРИ	Предельные (минимальные и (или) максимальные) размеры земельных участков, в том числе их площадь, м <sup>2</sup>		Максимальный процент застройки в границах земельного участка	Предельное количество этажей или предельная высота зданий, строений, сооружений	Минимальные отступы от границ земельных участков в целях определения мест допустимого размещения зданий, строений, сооружений, за пределами которых запрещено строительство зданий, строений, сооружений
			min	max			
3	1.4	Выращивание тонирующих, лекарственных, цветочных культур	не подлежат установлению				
4	1.5	Садоводство	не подлежат установлению				
5	1.12	Пчеловодство	не подлежат установлению				
6	1.13	Рыбоводство	не подлежат установлению				
7	1.16	Ведение личного подсобного хозяйства на полевых участках	не подлежат установлению				
8	1.19	Сенокошение	не подлежат установлению				
9	1.20	Выпас сельскохозяйственных животных	не подлежат установлению				
10	3.1.1	Предоставление коммунальных услуг	не подлежат установлению				
11	11.0	Водные объекты	не подлежат установлению				
12	11.1	Общее пользование водными объектами	не подлежат установлению				
13	12.0	Земельные участки (территории) общего пользования	не подлежат установлению				
14	13.1	Ведение огородничества	100	4500	0%	не подлежат установлению	
<b>УСЛОВНО РАЗРЕШЕННЫЕ ВИДЫ ИСПОЛЬЗОВАНИЯ ЗЕМЕЛЬНЫХ УЧАСТКОВ И ОБЪЕКТОВ КАПИТАЛЬНОГО СТРОИТЕЛЬСТВА</b>							
15	1.15	Хранение и переработка сельскохозяйственной продукции	не подлежат установлению				3 метра
16	5.4	Причалы для маломерных судов	не подлежат установлению				
17	6.8	Связь	не подлежат установлению				3 метра
18	11.2	Специальное пользование водными объектами	не подлежат установлению				
19	11.3	Гидротехнические сооружения	не подлежат установлению				

Ограничения использования земельных участков и объектов капитального строительства, устанавливаемые в соответствии с законодательством Российской Федерации, определяются пунктом 22 настоящих Правил.

### 5. Зона сельскохозяйственного производства – СХ2

№ п/п	Код ВРИ	Наименование ВРИ	Предельные (минимальные и (или) максимальные) размеры земельных участков, в том числе их площадь, м <sup>2</sup>		Максимальный процент застройки в границах земельного участка	Предельное количество этажей или предельная высота зданий, строений, сооружений	Минимальные отступы от границ земельных участков в целях определения мест допустимого размещения зданий, строений, сооружений, за пределами которых запрещено строительство зданий, строений, сооружений
			min	max			
<b>ОСНОВНЫЕ ВИДЫ РАЗРЕШЕННОГО ИСПОЛЬЗОВАНИЯ ЗЕМЕЛЬНЫХ УЧАСТКОВ И ОБЪЕКТОВ КАПИТАЛЬНОГО СТРОИТЕЛЬСТВА</b>							
1	1.1	Растениеводство	не подлежат установлению				
2	1.12	Пчеловодство	не подлежат установлению				
3	1.13	Рыбоводство	не подлежат установлению				
4	1.15	Хранение и переработка сельскохозяйственной продукции	не подлежат установлению				3 метра
5	1.16	Ведение личного подсобного хозяйства на полевых участках	не подлежат установлению				
6	1.17	Питомники	не подлежат установлению				
7	1.18	Обеспечение сельскохозяйственного производства	не подлежат установлению				3 метра
8	3.1.1	Предоставление коммунальных услуг	не подлежат установлению				
9	4.1	Деловое управление	не подлежат установлению		50%	не подлежит установлению	3 метра
10	4.4	Магазины	не подлежит установлению	5000	50%	не подлежит установлению	3 метра
11	4.9.1.1	Заправка транспортных средств	не подлежат установлению			1 этаж	3 метра
12	6.9	Склады	не подлежат установлению		60%	не подлежит установлению	3 метра

№ п/п	Код ВРИ	Наименование ВРИ	Предельные (минимальные и (или) максимальные) размеры земельных участков, в том числе их площадь, м <sup>2</sup>		Максимальный процент застройки в границах земельного участка	Предельное количество этажей или предельная высота зданий, строений, сооружений	Минимальные отступы от границ земельных участков в целях определения мест допустимого размещения зданий, строений, сооружений, за пределами которых запрещено строительство зданий, строений, сооружений
			min	max			
13	6.9.1	Складские площадки	не подлежат установлению				
14	12.0	Земельные участки (территории) общего пользования	не подлежат установлению				
<b>УСЛОВНО РАЗРЕШЕННЫЕ ВИДЫ ИСПОЛЬЗОВАНИЯ ЗЕМЕЛЬНЫХ УЧАСТКОВ И ОБЪЕКТОВ КАПИТАЛЬНОГО СТРОИТЕЛЬСТВА</b>							
15	1.7	Животноводство	не подлежат установлению				3 метра
16	6.4	Пищевая промышленность	не подлежат установлению				3 метра
17	11.2	Специальное пользование водными объектами	не подлежат установлению				

Ограничения использования земельных участков и объектов капитального строительства, устанавливаемые в соответствии с законодательством Российской Федерации, определяются пунктом 22 настоящих Правил.

## 6. Зона животноводства – СХЗ

№ п/п	Код ВРИ	Наименование ВРИ	Предельные (минимальные и (или) максимальные) размеры земельных участков, в том числе их площадь, м <sup>2</sup>		Максимальный процент застройки в границах земельного участка	Предельное количество этажей или предельная высота зданий, строений, сооружений	Минимальные отступы от границ земельных участков в целях определения мест допустимого размещения зданий, строений, сооружений, за пределами которых запрещено строительство зданий, строений, сооружений
			min	max			
<b>ОСНОВНЫЕ ВИДЫ РАЗРЕШЕННОГО ИСПОЛЬЗОВАНИЯ ЗЕМЕЛЬНЫХ УЧАСТКОВ И ОБЪЕКТОВ КАПИТАЛЬНОГО СТРОИТЕЛЬСТВА</b>							
1	1.7	Животноводство	не подлежат установлению				
2	1.8	Скотоводство	не подлежат установлению				3 метра
3	1.9	Звероводство	не подлежат установлению				3 метра
4	1.10	Птицеводство	не подлежат установлению				3 метра
5	1.11	Свиноводство	не подлежат установлению				3 метра
6	1.15	Хранение и переработка сельскохозяйственной продукции	не подлежат установлению				3 метра
7	1.18	Обеспечение сельскохозяйственного производства	не подлежат установлению				3 метра
8	1.19	Сенокошение	не подлежат установлению				
9	1.20	Выпас сельскохозяйственных животных	не подлежат установлению				
10	3.1.1	Предоставление коммунальных услуг	не подлежат установлению				
<b>УСЛОВНО РАЗРЕШЕННЫЕ ВИДЫ ИСПОЛЬЗОВАНИЯ ЗЕМЕЛЬНЫХ УЧАСТКОВ И ОБЪЕКТОВ КАПИТАЛЬНОГО СТРОИТЕЛЬСТВА</b>							
11	6.9	Склады	не подлежат установлению		60%	не подлежит установлению	3 метра
12	6.9.1	Складские площадки	не подлежат установлению				

Ограничения использования земельных участков и объектов капитального строительства, устанавливаемые в соответствии с законодательством Российской Федерации, определяются пунктом 22 настоящих Правил.

## 7. Зона рекреационного назначения - объектов отдыха - Р1

№ п/п	Код ВРИ	Наименование ВРИ	Предельные (минимальные и (или) максимальные) размеры земельных участков, в том числе их площадь, м <sup>2</sup>		Максимальный процент застройки в границах земельного участка	Предельное количество этажей или предельная высота зданий, строений, сооружений	Минимальные отступы от границ земельных участков в целях определения мест допустимого размещения зданий, строений, сооружений, за пределами которых запрещено строительство зданий, строений, сооружений
			min	max			
<b>ОСНОВНЫЕ ВИДЫ РАЗРЕШЕННОГО ИСПОЛЬЗОВАНИЯ ЗЕМЕЛЬНЫХ УЧАСТКОВ И ОБЪЕКТОВ КАПИТАЛЬНОГО СТРОИТЕЛЬСТВА</b>							
1	3.6.2.	Парки культуры и отдыха	не подлежат установлению				
2	5.1.3	Площадки для занятий спортом	не подлежат установлению				
3	5.2	Природно-познавательный туризм	не подлежат установлению				
4	5.4	Причалы для маломерных судов	не подлежат установлению				
5	9.1	Охрана природных территорий	не подлежат установлению				
6	9.3	Историко-культурная деятельность	не подлежат установлению				
7	11.1	Общее пользование водными объектами	не подлежат установлению				
8	12.0.2	Благоустройство территории	не подлежат установлению				
9	3.1.1	Предоставление коммунальных услуг	не подлежат установлению				
<b>УСЛОВНО РАЗРЕШЕННЫЕ ВИДЫ ИСПОЛЬЗОВАНИЯ ЗЕМЕЛЬНЫХ УЧАСТКОВ И ОБЪЕКТОВ КАПИТАЛЬНОГО СТРОИТЕЛЬСТВА</b>							
10	4.6	Общественное питание	200	1000	50%	не подлежит установлению	3 метра
11	4.8.1	Развлекательные мероприятия	200	3000	45%	не подлежит установлению	3 метра
12	5.1.4	Оборудованные площадки для занятий спортом	не подлежат установлению				3 метра

Ограничения использования земельных участков и объектов капитального строительства, устанавливаемые в соответствии с законодательством Российской Федерации, определяются пунктом 22 настоящих Правил.

## 8. Зона природных территорий и защитного озеленения – Р2

№ п/п	Код ВРИ	Наименование ВРИ	Предельные (минимальные и (или) максимальные) размеры земельных участков, в том числе их площадь, м <sup>2</sup>		Максимальный процент застройки в границах земельного участка	Предельное количество этажей или предельная высота зданий, строений, сооружений	Минимальные отступы от границ земельных участков в целях определения мест допустимого размещения зданий, строений, сооружений, за пределами которых запрещено строительство зданий, строений, сооружений
			min	max			
<b>ОСНОВНЫЕ ВИДЫ РАЗРЕШЕННОГО ИСПОЛЬЗОВАНИЯ ЗЕМЕЛЬНЫХ УЧАСТКОВ И ОБЪЕКТОВ КАПИТАЛЬНОГО СТРОИТЕЛЬСТВА</b>							
1	5.2	Природно-познавательный туризм	не подлежат установлению				
2	5.1.3	Площадки для занятий спортом	не подлежат установлению				
3	9.1	Охрана природных территорий	не подлежат установлению				
4	9.3	Историко-культурная деятельность	не подлежат установлению				
5	11.0	Водные объекты	не подлежат установлению				
6	11.1	Общее пользование водными объектами	не подлежат установлению				
7	12.0	Земельные участки (территории) общего пользования	не подлежат установлению				
<b>УСЛОВНО РАЗРЕШЕННЫЕ ВИДЫ ИСПОЛЬЗОВАНИЯ ЗЕМЕЛЬНЫХ УЧАСТКОВ И ОБЪЕКТОВ КАПИТАЛЬНОГО СТРОИТЕЛЬСТВА</b>							
8	3.1.1	Предоставление коммунальных услуг	не подлежат установлению				
9	5.4	Причалы для маломерных судов	не подлежат установлению				
10	5.5	Поля для гольфа или конных прогулок	не подлежат установлению				3 метра

Ограничения использования земельных участков и объектов капитального строительства, устанавливаемые в соответствии с законодательством Российской Федерации, определяются пунктом 22 настоящих Правил.

## 9. Зона ритуальных объектов - СН1

№ п/п	Код ВРИ	Наименование ВРИ	Предельные (минимальные и (или) максимальные) размеры земельных участков, в том числе их площадь, м <sup>2</sup>		Максимальный процент застройки в границах земельного участка	Предельное количество этажей или предельная высота зданий, строений, сооружений	Минимальные отступы от границ земельных участков в целях определения мест допустимого размещения зданий, строений, сооружений, за пределами которых запрещено строительство зданий, строений, сооружений
			min	max			
<b>ОСНОВНЫЕ ВИДЫ РАЗРЕШЕННОГО ИСПОЛЬЗОВАНИЯ ЗЕМЕЛЬНЫХ УЧАСТКОВ И ОБЪЕКТОВ КАПИТАЛЬНОГО СТРОИТЕЛЬСТВА</b>							
1	12.1	Ритуальная деятельность	не подлежит установлению	400000	не подлежат установлению		3 метра
2	9.3	Историко-культурная деятельность	не подлежат установлению				
3	12.0	Земельные участки (территории) общего пользования	не подлежат установлению				
4	3.1.1	Предоставление коммунальных услуг	не подлежат установлению				
5	8.3	Обеспечение внутреннего правопорядка	не подлежат установлению				3 метра
<b>УСЛОВНО РАЗРЕШЕННЫЕ ВИДЫ ИСПОЛЬЗОВАНИЯ ЗЕМЕЛЬНЫХ УЧАСТКОВ И ОБЪЕКТОВ КАПИТАЛЬНОГО СТРОИТЕЛЬСТВА</b>							
6	3.7.1	Осуществление религиозных обрядов	не подлежат установлению				3 метра

Ограничения использования земельных участков и объектов капитального строительства, устанавливаемые в соответствии с законодательством Российской Федерации, определяются пунктом 22 настоящих Правил.

## 10. Зона обработки, утилизации, обезвреживания, размещения твердых коммунальных отходов – СН2

№ п/п	Код ВРИ	Наименование ВРИ	Предельные (минимальные и (или) максимальные) размеры земельных участков, в том числе их площадь, м <sup>2</sup>		Максимальный процент застройки в границах земельного участка	Предельное количество этажей или предельная высота зданий, строений, сооружений	Минимальные отступы от границ земельных участков в целях определения мест допустимого размещения зданий, строений, сооружений, за пределами которых запрещено строительство зданий, строений, сооружений
			min	max			
<b>ОСНОВНЫЕ ВИДЫ РАЗРЕШЕННОГО ИСПОЛЬЗОВАНИЯ ЗЕМЕЛЬНЫХ УЧАСТКОВ И ОБЪЕКТОВ КАПИТАЛЬНОГО СТРОИТЕЛЬСТВА</b>							
1	12.2	Специальная деятельность	не подлежат установлению				
2	3.1.1	Предоставление коммунальных услуг	не подлежат установлению				
<b>УСЛОВНО РАЗРЕШЕННЫЕ ВИДЫ ИСПОЛЬЗОВАНИЯ ЗЕМЕЛЬНЫХ УЧАСТКОВ И ОБЪЕКТОВ КАПИТАЛЬНОГО СТРОИТЕЛЬСТВА</b>							
3	Не устанавливаются						

Ограничения использования земельных участков и объектов капитального строительства, устанавливаемые в соответствии с законодательством Российской Федерации, определяются пунктом 22 настоящих Правил.

### 22. Ограничения использования земельных участков и объектов капитального строительства, устанавливаемые в соответствии с законодательством Российской Федерации

1. На территории Озерского сельского поселения Бутурлиновского муниципального района Воронежской области располагаются следующие зоны с особыми условиями использования территории:

- защитная зона объекта культурного наследия;
- охранная зона объектов электроэнергетики (объектов электросетевого хозяйства и объектов по производству электрической энергии);

- водоохранная (рыбоохранная) зона;
- прибрежная защитная полоса;
- зоны санитарной охраны источников питьевого и хозяйственно-бытового водоснабжения, а также устанавливаемые в случаях, предусмотренных Водным кодексом Российской Федерации, в отношении подземных водных объектов зоны специальной охраны;
- зоны затопления и подтопления;
- санитарно-защитная зона.

2. Ограничения для зон с особыми условиями использования территории установлены в соответствии с действующими нормативами.

№ п/п	Вид зоны	Ограничения в использовании земельных участков и объектов капитального строительства	Основания установления ограничений
1	Защитная зона объекта культурного наследия	Запрещается строительство объектов капитального строительства и их реконструкция, связанная с изменением их параметров (высоты, количества этажей, площади), за исключением строительства и реконструкции линейных объектов.	Приказ управления по охране объектов культурного наследия Воронежской области от 13.08.2019 № 71-01-07/201 «Об утверждении графического описания местоположения границ (с перечнем координат характерных точек этих границ) защитных зон объектов культурного наследия, расположенных на территории Воронежской области»
2	Охранная зона объектов электроэнергетики (объектов электросетевого хозяйства и объектов по производству электрической энергии)	1. В охранных зонах объектов электросетевого хозяйства, размещенных на земельных участках, запрещается осуществлять любые действия, которые могут нарушить безопасную работу объектов электросетевого хозяйства, в том числе привести к их повреждению или уничтожению, и (или) повлечь причинение вреда жизни, здоровью граждан и имуществу физических или	Постановление Правительства Российской Федерации от 24.02.2009 № 160 «О порядке установления охранных зон объектов электросетевого хозяйства и особых условий использования земельных участков, расположенных в границах таких зон»

		<p>юридических лиц, а также повлечь нанесение экологического ущерба и возникновение пожаров, в том числе:</p> <ul style="list-style-type: none"> <li>- набрасывать на провода и опоры воздушных линий электропередачи посторонние предметы, а также подниматься на опоры воздушных линий электропередачи;</li> <li>- размещать любые объекты и предметы (материалы) в пределах созданных в соответствии с требованиями нормативно-технических документов проходов и подъездов для доступа к объектам электросетевого хозяйства, а также проводить любые работы и возводить сооружения, которые могут препятствовать доступу к объектам электросетевого хозяйства, без создания необходимых для такого доступа проходов и подъездов;</li> <li>- находиться в пределах огороженной территории и помещениях распределительных устройств и подстанций, открывать двери и люки распределительных устройств и подстанций, производить переключения и подключения в электрических сетях (указанное требование не распространяется на работников, занятых выполнением разрешённых в установленном порядке работ), разводить огонь в пределах охранных зон вводных и распределительных устройств, подстанций, воздушных линий электропередачи, а также в охранных зонах кабельных линий электропередачи;</li> <li>- размещать свалки;</li> <li>- производить работы ударными механизмами, сбрасывать тяжести массой свыше 5 тонн, производить сброс и слив едких и коррозионных веществ и горюче-смазочных материалов (в охранных зонах подземных кабельных линий электропередачи).</li> </ul> <p>2. Для объектов электросетевого хозяйства напряжением свыше 1000 вольт, помимо действий, предусмотренных пунктом 1, запрещается:</p> <ul style="list-style-type: none"> <li>- складировать или размещать хранилища любых, в том числе горюче-смазочных материалов;</li> </ul>	<p>Постановление Правительства Российской Федерации от 18.11.2013 № 1033 «О порядке установления охранных зон объектов по производству электрической энергии и особых условий использования земельных участков, расположенных в границах таких зон»</p>
--	--	--	---

		<ul style="list-style-type: none"> <li>- размещать детские и спортивные площадки, стадионы, рынки, торговые точки, полевые станы, загоны для скота, гаражи и стоянки всех видов машин и механизмов, проводить любые мероприятия, связанные с большим скоплением людей, не занятых выполнением разрешённых в установленном порядке работ (в охранных зонах воздушных линий электропередачи);</li> <li>- использовать (запускать) любые летательные аппараты, в том числе воздушных змеев, спортивные модели летательных аппаратов (в охранных зонах воздушных линий электропередачи);</li> <li>- бросать якоря с судов и осуществлять их проход с отданными якорями, цепями, лотами, волокушами и тралами (в охранных зонах подводных кабельных линий электропередачи);</li> <li>- осуществлять проход судов с поднятыми стрелами кранов и других механизмов (в охранных зонах воздушных линий электропередачи).</li> </ul> <p>3. Без письменного разрешения сетевой организации запрещается:</p> <ul style="list-style-type: none"> <li>- строительство, капитальный ремонт, реконструкция или снос зданий и сооружений;</li> <li>- горные, взрывные, мелиоративные работы, в том числе связанные с временным затоплением земель;</li> <li>- посадка и вырубка деревьев и кустарников;</li> <li>- дноуглубительные, землечерпальные и погрузочно-разгрузочные работы, добыча рыбы, других водных животных и растений придонными орудиями лова, устройство водопоев, колка и заготовка льда (в охранных зонах подводных кабельных линий электропередачи);</li> <li>- проход судов, у которых расстояние по вертикали от верхнего крайнего габарита с грузом или без груза до нижней точки провеса проводов переходов воздушных линий электропередачи через водоёмы менее минимально допустимого расстояния, в том числе с учётом максимального уровня подъёма воды при паводке;</li> <li>- проезд машин и механизмов, имеющих общую высоту с грузом</li> </ul>	
--	--	---	--

		<p>или без груза от поверхности дороги более 4,5 метра (в охранных зонах воздушных линий электропередачи);</p> <ul style="list-style-type: none"><li>- земляные работы на глубине более 0,3 метра (на вспахиваемых землях на глубине более 0,45 метра), а также планировка грунта (в охранных зонах подземных кабельных линий электропередачи);</li><li>- полив сельскохозяйственных культур в случае, если высота струи воды может составить свыше 3 метров (в охранных зонах воздушных линий электропередачи);</li><li>- полевые сельскохозяйственные работы с применением сельскохозяйственных машин и оборудования высотой более 4 метров (в охранных зонах воздушных линий электропередачи) или полевые сельскохозяйственные работы, связанные с вспашкой земли (в охранных зонах кабельных линий электропередачи).</li></ul> <p>4. Для объектов электросетевого хозяйства напряжением до 1000 вольт, помимо действий, предусмотренных пунктом 3, без письменного решения о согласовании сетевых организаций запрещается:</p> <ul style="list-style-type: none"><li>- размещать детские и спортивные площадки, стадионы, рынки, торговые точки, полевые станы, загоны для скота, гаражи и стоянки всех видов машин и механизмов, садовые, огородные земельные участки и иные объекты недвижимости, расположенные в границах территории ведения гражданами садоводства или огородничества для собственных нужд объекты жилищного строительства, в том числе индивидуального (в охранных зонах воздушных линий электропередачи);</li><li>- складировать или размещать хранилища любых, в том числе горюче-смазочных материалов;</li><li>- устраивать причалы для стоянки судов, барж и плавучих кранов, бросать якоря с судов и осуществлять их проход с отданными якорями, цепями, лотами, волокушами и тралами (в охранных зонах подводных кабельных линий электропередачи).</li></ul>	
--	--	---	--

		<p>5. В охранных зонах объектов по производству электрической энергии запрещается осуществлять действия, которые могут нарушить безопасную работу объектов, в том числе привести к их повреждению или уничтожению и (или) повлечь причинение вреда жизни, здоровью граждан и имуществу физических или юридических лиц, а также нанесение вреда окружающей среде и возникновение пожаров и чрезвычайных ситуаций, а именно:</p> <ul style="list-style-type: none"><li>- убирать, перемещать, засыпать и повреждать предупреждающие знаки;</li><li>- размещать кладбища, скотомогильники, захоронения отходов производства и потребления, радиоактивных, химических, взрывчатых, токсичных, отравляющих и ядовитых веществ;</li><li>- производить сброс и слив едких и коррозионных веществ, в том числе растворов кислот, щелочей и солей, а также горюче-смазочных материалов;</li><li>- разводить огонь и размещать какие-либо открытые или закрытые источники огня;</li><li>- проводить работы, размещать объекты и предметы, возводить сооружения, которые могут препятствовать доступу к объектам, без создания необходимых для такого доступа проходов и подъездов;</li><li>- производить работы ударными механизмами, сбрасывать тяжести массой свыше 5 тонн;</li><li>- складировать любые материалы, в том числе взрывоопасные, пожароопасные и горюче-смазочные.</li></ul> <p>6. Без письменного согласования владельцев объектов запрещается:</p> <ul style="list-style-type: none"><li>- размещать детские и спортивные площадки, стадионы, рынки, торговые точки, полевые станы, загоны для скота, гаражи и стоянки всех видов машин и механизмов;</li><li>- проводить любые мероприятия, связанные с пребыванием людей, не занятых выполнением работ, разрешенных в установленном порядке;</li><li>- осуществлять горные, взрывные, мелиоративные работы, в том</li></ul>	
--	--	---	--

		числе связанные с временным затоплением земель.	
3	Водоохранная зона	<p>В границах водоохраной зоны запрещается:</p> <ul style="list-style-type: none"> <li>- использование сточных вод в целях регулирования плодородия почв;</li> <li>- размещение кладбищ, скотомогильников, объектов размещения отходов производства и потребления, химических, взрывчатых, токсичных, отравляющих и ядовитых веществ, пунктов захоронения радиоактивных отходов;</li> <li>- осуществление авиационных мер по борьбе с вредными организмами;</li> <li>- движение и стоянка транспортных средств (кроме специальных транспортных средств), за исключением их движения по дорогам и стоянки на дорогах и в специально оборудованных местах, имеющих твердое покрытие;</li> <li>- строительство и реконструкция автозаправочных станций, складов горюче-смазочных материалов (за исключением случаев, если автозаправочные станции, склады горюче-смазочных материалов размещены на территориях портов, инфраструктуры внутренних водных путей, в том числе баз (сооружений) для стоянки маломерных судов, объектов органов федеральной службы безопасности), станций технического обслуживания, используемых для технического осмотра и ремонта транспортных средств, осуществление мойки транспортных средств;</li> <li>- размещение специализированных хранилищ пестицидов и агрохимикатов, применение пестицидов и агрохимикатов;</li> <li>- сброс сточных, в том числе дренажных, вод;</li> <li>- разведка и добыча общераспространенных полезных ископаемых (за исключением случаев, если разведка и добыча общераспространенных полезных ископаемых осуществляются пользователями недр, осуществляющими разведку и добычу иных видов полезных ископаемых, в границах предоставленных им в соответствии с законодательством Российской Федерации о недрах</li> </ul>	Водный кодекс Российской Федерации

		горных отводов и (или) геологических отводов на основании утвержденного технического проекта в соответствии со ст. 19.1 Закона Российской Федерации от 21 февраля 1992 года № 2395-1 «О недрах»).	
4	Рыбоохранная зона	<p>В границах рыбоохранной зоны запрещается:</p> <ul style="list-style-type: none"> <li>- использование сточных вод в целях регулирования плодородия почв;</li> <li>- размещение кладбищ, скотомогильников, объектов размещения отходов производства и потребления, химических, взрывчатых, токсичных, отравляющих и ядовитых веществ, пунктов захоронения радиоактивных отходов;</li> <li>- осуществление авиационных мер по борьбе с вредными организмами;</li> <li>- движение и стоянка транспортных средств (кроме специальных транспортных средств), за исключением их движения по дорогам и стоянки на дорогах и в специально оборудованных местах, имеющих твердое покрытие;</li> <li>- размещение автозаправочных станций, складов горюче-смазочных материалов (за исключением случаев, если автозаправочные станции, склады горюче-смазочных материалов размещены на территориях портов, судостроительных и судоремонтных организаций, инфраструктуры внутренних водных путей при условии соблюдения требований законодательства в области охраны окружающей среды и Водного кодекса Российской Федерации), станций технического обслуживания, используемых для технического осмотра и ремонта транспортных средств, осуществление мойки транспортного средства;</li> <li>- размещение специализированных хранилищ пестицидов и агрохимикатов, применение пестицидов и агрохимикатов;</li> <li>- сброс сточных, в том числе дренажных, вод;</li> <li>- разведка и добыча общераспространенных полезных ископаемых (за исключением случаев, если разведка и добыча общераспространенных полезных ископаемых осуществляются</li> </ul>	Постановление Правительства Российской Федерации от 06.10.2008 № 743 «Об утверждении Правил установления рыбоохранных зон»

		<p>пользователями недр, осуществляющими разведку и добычу иных видов полезных ископаемых, в границах предоставленных им в соответствии с законодательством Российской Федерации о недрах горных отводов и (или) геологических отводов на основании утвержденного технического проекта в соответствии со статьей 19.1 Закона Российской Федерации «О недрах»);</p> <ul style="list-style-type: none"> <li>- распашка земель;</li> <li>- размещение отвалов размываемых грунтов;</li> <li>- выпас сельскохозяйственных животных и организация для них летних лагерей, ванн.</li> </ul>	
5	Прибрежная защитная полоса	<p>В границах прибрежных защитных полос запрещается:</p> <ul style="list-style-type: none"> <li>- использование сточных вод в целях регулирования плодородия почв;</li> <li>- размещение кладбищ, скотомогильников, объектов размещения отходов производства и потребления, химических, взрывчатых, токсичных, отравляющих и ядовитых веществ, пунктов захоронения радиоактивных отходов;</li> <li>- осуществление авиационных мер по борьбе с вредными организмами;</li> <li>- движение и стоянка транспортных средств (кроме специальных транспортных средств), за исключением их движения по дорогам и стоянки на дорогах и в специально оборудованных местах, имеющих твердое покрытие;</li> <li>- размещение автозаправочных станций, складов горюче-смазочных материалов (за исключением случаев, если автозаправочные станции, склады горюче-смазочных материалов размещены на территориях портов, судостроительных и судоремонтных организаций, инфраструктуры внутренних водных путей при условии соблюдения требований законодательства в области охраны окружающей среды и Водного Кодекса РФ), станций технического обслуживания, используемых для технического осмотра и ремонта транспортных средств, осуществление мойки</li> </ul>	Водный кодекс Российской Федерации

		<p>транспортных средств;</p> <ul style="list-style-type: none"> <li>- размещение специализированных хранилищ пестицидов и агрохимикатов, применение пестицидов и агрохимикатов;</li> <li>- сброс сточных, в том числе дренажных, вод;</li> <li>- разведка и добыча общераспространенных полезных ископаемых (за исключением случаев, если разведка и добыча общераспространенных полезных ископаемых осуществляются пользователями недр, осуществляющими разведку и добычу иных видов полезных ископаемых, в границах предоставленных им в соответствии с законодательством Российской Федерации о недрах горных отводов и (или) геологических отводов на основании утвержденного технического проекта в соответствии со ст. 19.1 Закона Российской Федерации от 21 февраля 1992 года № 2395-1 «О недрах»);</li> <li>- распашка земель;</li> <li>- размещение отвалов размываемых грунтов;</li> <li>- выпас сельскохозяйственных животных и организация для них летних лагерей, ванн.</li> </ul>	
6	<p>Зоны санитарной охраны источников питьевого и хозяйственно-бытового водоснабжения, а также устанавливаемые в случаях, предусмотренных Водным кодексом Российской Федерации, в отношении подземных водных объектов зоны специальной охраны</p>	<p>В зоне санитарной охраны источников питьевого и хозяйственно-бытового водоснабжения запрещается сброс сточных, в том числе дренажных, вод.</p> <p>На территории зоны санитарной охраны подземных источников водоснабжения:</p> <p>1. В первом поясе не допускается:</p> <ul style="list-style-type: none"> <li>- посадка высокоствольных деревьев;</li> <li>- все виды строительства, не имеющие непосредственного отношения к эксплуатации, реконструкции и расширению водопроводных сооружений, в том числе прокладка трубопроводов различного назначения;</li> <li>- размещение жилых и хозяйственно-бытовых зданий;</li> <li>- проживание людей;</li> <li>- применение ядохимикатов и удобрений.</li> </ul> <p>2. Во втором поясе запрещено:</p>	<p>Водный кодекс Российской Федерации</p> <p>СанПиН 2.1.4.1110-02 «Зоны санитарной охраны источников водоснабжения и водопроводов питьевого назначения»</p>

		<p>- закачка отработанных вод в подземные горизонты, подземное складирование твёрдых отходов и разработка недр земли;</p> <p>- размещение кладбищ, скотомогильников, полей ассенизации, полей фильтрации, навозохранилищ, силосных траншей, животноводческих и птицеводческих предприятий и других объектов, обуславливающих опасность микробного загрязнения подземных вод;</p> <p>- применение удобрений и ядохимикатов;</p> <p>- рубка леса главного пользования и реконструкции;</p> <p>- размещение складов горюче-смазочных материалов, ядохимикатов и минеральных удобрений, накопителей промстоков, шламоохранилищ и других объектов, обуславливающих опасность химического загрязнения подземных вод.</p> <p>Бурение новых скважин и новое строительство, связанное с нарушением почвенного покрова, производится при обязательном согласовании с центром государственного санитарно-эпидемиологического надзора.</p> <p>3. В третьем поясе запрещено:</p> <p>- закачка отработанных вод в подземные горизонты, подземное складирование твёрдых отходов и разработка недр земли;</p> <p>- размещение складов горюче-смазочных материалов, ядохимикатов и минеральных удобрений, накопителей промстоков, шламоохранилищ и других объектов, обуславливающих опасность химического загрязнения подземных вод. Размещение таких объектов допускается в пределах третьего пояса зоны санитарной охраны только при использовании защищённых подземных вод, при условии выполнения специальных мероприятий по защите водоносного горизонта от загрязнения при наличии санитарно-эпидемиологического заключения центра государственного санитарно-эпидемиологического надзора, выданного с учётом заключения органов геологического контроля.</p> <p>Бурение новых скважин и новое строительство, связанное с нарушением почвенного покрова, производится при обязательном согласовании с центром государственного санитарно-эпидемиологического надзора.</p>	
--	--	--	--

		<p>На территории зоны санитарной охраны поверхностных источников водоснабжения:</p> <p>1. В первом поясе не допускается:</p> <ul style="list-style-type: none"> <li>- посадка высокоствольных деревьев;</li> <li>- все виды строительства, не имеющие непосредственного отношения к эксплуатации, реконструкции и расширению водопроводных сооружений, в том числе прокладка трубопроводов различного назначения;</li> <li>- размещение жилых и хозяйственно-бытовых зданий;</li> <li>- проживание людей;</li> <li>- применение ядохимикатов и удобрений;</li> <li>- спуск любых сточных вод, в том числе сточных вод водного транспорта;</li> <li>- купание, стирка белья, водопой скота и другие виды водопользования, оказывающие влияние на качество воды.</li> </ul> <p>2. Во втором поясе не допускается:</p> <ul style="list-style-type: none"> <li>- рубка леса главного пользования и реконструкции, а также закрепление за лесозаготовительными предприятиями древесины на корню и лесосечного фонда долгосрочного пользования (допускается только рубки ухода и санитарные рубки леса);</li> <li>- расположение стойбищ и выпас скота, а также всякое другое использование водоема и земельных участков, лесных угодий в пределах прибрежной полосы шириной не менее 500 м, которое может привести к ухудшению качества или уменьшению количества воды источника водоснабжения;</li> <li>- отведение сточных вод в зоне водосбора источника водоснабжения, включая его притоки, не отвечающих гигиеническим требованиям к охране поверхностных вод;</li> <li>- размещение кладбищ, скотомогильников, полей ассенизации, полей фильтрации, навозохранилищ, силосных траншей, животноводческих и птицеводческих предприятий и других объектов, обуславливающих опасность микробного загрязнения подземных вод;</li> <li>- применение удобрений и ядохимикатов;</li> <li>- рубка леса главного пользования и реконструкции;</li> <li>- сброс промышленных, сельскохозяйственных, городских и</li> </ul>	
--	--	---	--

		<p>ливневых сточных вод, содержание в которых химических веществ и микроорганизмов превышает установленные санитарными правилами гигиенические нормативы качества воды (с учетом Определения Верховного Суда РФ от 25.09.2014 № АПЛ14-393);</p> <p>- размещение складов горюче-смазочных материалов, ядохимикатов и минеральных удобрений, накопителей промстоков, шламохранилищ и других объектов, обуславливающих опасность химического загрязнения подземных вод.</p> <p>Регулирование отведения территории для нового строительства жилых, промышленных и сельскохозяйственных объектов, а также согласование изменений технологий действующих предприятий, связанных с повышением степени опасности загрязнения сточными водами источника водоснабжения производится при согласовании с центром государственного санитарно-эпидемиологического надзора.</p> <p>Все работы, в том числе добыча песка, гравия, донноуглубительные, в пределах акватории зоны санитарной охраны допускаются по согласованию с центром государственного санитарно - эпидемиологического надзора лишь при обосновании гидрологическими расчетами отсутствия ухудшения качества воды в створе водозабора.</p> <p>Использование химических методов борьбы с эвтрофикацией водоемов допускается при условии применения препаратов, имеющих положительное санитарно - эпидемиологическое заключение государственной санитарно - эпидемиологической службы Российской Федерации.</p> <p>Использование источников водоснабжения в пределах второго пояса зоны санитарной охраны для купания, туризма, водного спорта и рыбной ловли допускается в установленных местах при условии соблюдения гигиенических требований к охране поверхностных вод, а также гигиенических требований к зонам рекреации водных объектов.</p>	
--	--	--	--

		<p>3. В третьем поясе не допускается отведение сточных вод в зоне водосбора источника водоснабжения, включая его притоки, не отвечающих гигиеническим требованиям к охране поверхностных вод.</p> <p>Регулирование отведения территории для нового строительства жилых, промышленных и сельскохозяйственных объектов, а также согласование изменений технологий действующих предприятий, связанных с повышением степени опасности загрязнения сточными водами источника водоснабжения производится при согласовании с центром государственного санитарно-эпидемиологического надзора.</p> <p>Все работы, в том числе добыча песка, гравия, донноуглубительные, в пределах акватории зоны санитарной охраны допускаются по согласованию с центром государственного санитарно - эпидемиологического надзора лишь при обосновании гидрологическими расчетами отсутствия ухудшения качества воды в створе водозабора.</p> <p>Использование химических методов борьбы с эвтрофикацией водоемов допускается при условии применения препаратов, имеющих положительное санитарно - эпидемиологическое заключение государственной санитарно - эпидемиологической службы Российской Федерации.</p>	
7	Зоны затопления и подтопления	<p>В зонах затопления и подтопления запрещается:</p> <ul style="list-style-type: none"> <li>- размещение новых населенных пунктов и строительство объектов капитального строительства без обеспечения инженерной защиты таких населенных пунктов и объектов от затопления, подтопления;</li> <li>- использование сточных вод в целях регулирования плодородия почв;</li> <li>- размещение кладбищ, скотомогильников, объектов размещения отходов производства и потребления, химических, взрывчатых, токсичных, отравляющих и ядовитых веществ, пунктов хранения и захоронения радиоактивных отходов;</li> <li>- осуществление авиационных мер по борьбе с вредными организмами.</li> </ul>	Водный кодекс Российской Федерации

8	Санитарно-защитная зона	<p>В границах санитарно-защитной зоны не допускается использования земельных участков в целях:</p> <ul style="list-style-type: none"> <li>- размещения жилой застройки, объектов образовательного и медицинского назначения, спортивных сооружений открытого типа, организаций отдыха детей и их оздоровления, зон рекреационного назначения и для ведения садоводства;</li> <li>- размещения объектов для производства и хранения лекарственных средств, объекты пищевых отраслей промышленности, оптовых складов продовольственного сырья и пищевой продукции, комплексов водопроводных сооружений для подготовки и хранения питьевой воды, использования земельных участков в целях производства, хранения и переработки сельскохозяйственной продукции, предназначенной для дальнейшего использования в качестве пищевой продукции, если химическое, физическое и (или) биологическое воздействие объекта, в отношении которого установлена санитарно-защитная зона, приведет к нарушению качества и безопасности таких средств, сырья, воды и продукции в соответствии с установленными требованиями.</li> </ul>	<p>Постановление Правительства Российской Федерации от 03.03.2018 № 222 «Об утверждении Правил установления санитарно-защитных зон и использования земельных участков, расположенных в границах санитарно-защитных зон»</p>

Приложение №1  
к правилам землепользования и застройки  
Озерского сельского поселения  
Бутурлиновского муниципального района  
Воронежской области

СВЕДЕНИЯ О ГРАНИЦАХ ТЕРРИТОРИАЛЬНЫХ ЗОН,  
СОДЕРЖАЩИЕ ГРАФИЧЕСКОЕ ОПИСАНИЕ МЕСТОПОЛОЖЕНИЯ  
ГРАНИЦ ТЕРРИТОРИАЛЬНЫХ ЗОН, ПЕРЕЧЕНЬ КООРДИНАТ  
ХАРАКТЕРНЫХ ТОЧЕК ГРАНИЦ ТЕРРИТОРИАЛЬНЫХ ЗОН  
СЕЛА ОЗЕРКИ

# ОПИСАНИЕ МЕСТОПОЛОЖЕНИЯ ГРАНИЦ

Зона застройки индивидуальными жилыми домами - Ж1

(наименование объекта, местоположение границ которого описано  
(далее - объект)

## Раздел 1

Сведения об объекте		
№ п/п	Характеристики объекта	Описание характеристик
1	2	3
1	Местоположение объекта	Воронежская область, Бутурлиновский муниципальный район, Озерское сельское поселение, село Озерки
2	Площадь объекта $\pm$ величина погрешности определения площади ( $P \pm \Delta P$ )	1906240 $\pm$ 4832 м <sup>2</sup>
3	Иные характеристики объекта	-

## Раздел 2

Сведения о местоположении границ объекта					
1. Система координат: МСК - 36, зона 2					
2. Сведения о характерных точках границ объекта					
Обозначение характерных точек границ	Координаты, м		Метод определения координат характерной точки	Средняя квадратическая погрешность положения характерной точки (Mt), м	Описание обозначения точки на местности (при наличии)
	X	Y			
1	2	3	4	5	6
1	438820.43	2179094.82	Картометрический	1.00	-
2	438715.91	2179361.40	Картометрический	1.00	-
3	438685.48	2179495.81	Картометрический	1.00	-
4	438654.01	2179619.12	Картометрический	1.00	-
5	438653.65	2179702.01	Картометрический	1.00	-
6	438640.48	2179768.32	Картометрический	1.00	-
7	438616.15	2179914.70	Картометрический	1.00	-
8	438631.21	2180019.09	Картометрический	1.00	-
9	438652.20	2180139.26	Картометрический	1.00	-
10	438668.49	2180213.47	Картометрический	1.00	-
11	438668.13	2180252.99	Картометрический	1.00	-
12	438662.80	2180278.27	Картометрический	1.00	-
13	438541.06	2180260.11	Картометрический	1.00	-
14	438538.02	2180269.99	Картометрический	1.00	-
15	438547.14	2180336.99	Картометрический	1.00	-
16	438559.09	2180380.42	Картометрический	1.00	-
17	438561.91	2180407.79	Картометрический	1.00	-
18	438560.39	2180439.93	Картометрический	1.00	-
19	438565.62	2180491.97	Картометрический	1.00	-
20	438607.68	2180530.88	Картометрический	1.00	-
21	438615.85	2180546.27	Картометрический	1.00	-
22	438474.77	2180565.24	Картометрический	1.00	-
23	438464.94	2180512.03	Картометрический	1.00	-
24	438465.75	2180508.32	Картометрический	1.00	-
25	438468.14	2180506.29	Картометрический	1.00	-
26	438477.34	2180503.47	Картометрический	1.00	-
27	438475.42	2180489.13	Картометрический	1.00	-
28	438474.32	2180480.85	Картометрический	1.00	-
29	438466.48	2180479.76	Картометрический	1.00	-
30	438463.54	2180478.29	Картометрический	1.00	-
31	438461.81	2180476.73	Картометрический	1.00	-
32	438455.61	2180466.34	Картометрический	1.00	-
33	438441.04	2180403.56	Картометрический	1.00	-
34	438407.97	2180278.06	Картометрический	1.00	-
35	438391.72	2180215.45	Картометрический	1.00	-
36	438383.80	2180181.26	Картометрический	1.00	-

1	2	3	4	5	6
37	438378.62	2180146.08	Картометрический	1.00	-
38	438378.68	2180143.37	Картометрический	1.00	-
39	438379.15	2180141.74	Картометрический	1.00	-
40	438380.52	2180139.53	Картометрический	1.00	-
41	438382.17	2180137.59	Картометрический	1.00	-
42	438384.03	2180136.50	Картометрический	1.00	-
43	438390.05	2180134.80	Картометрический	1.00	-
44	438391.26	2180124.05	Картометрический	1.00	-
45	438382.96	2180120.64	Картометрический	1.00	-
46	438380.44	2180119.07	Картометрический	1.00	-
47	438378.33	2180116.01	Картометрический	1.00	-
48	438374.49	2180109.00	Картометрический	1.00	-
49	438376.92	2180072.76	Картометрический	1.00	-
50	438378.53	2180040.28	Картометрический	1.00	-
51	438382.33	2179993.11	Картометрический	1.00	-
52	438385.29	2179970.30	Картометрический	1.00	-
53	438388.02	2179957.08	Картометрический	1.00	-
54	438393.60	2179918.00	Картометрический	1.00	-
55	438407.61	2179790.64	Картометрический	1.00	-
56	438420.44	2179674.01	Картометрический	1.00	-
57	438427.01	2179611.90	Картометрический	1.00	-
58	438428.20	2179608.38	Картометрический	1.00	-
59	438429.83	2179606.52	Картометрический	1.00	-
60	438439.96	2179601.35	Картометрический	1.00	-
61	438440.20	2179596.26	Картометрический	1.00	-
62	438440.45	2179590.95	Картометрический	1.00	-
63	438431.94	2179588.76	Картометрический	1.00	-
64	438430.83	2179587.32	Картометрический	1.00	-
65	438430.29	2179585.35	Картометрический	1.00	-
66	438437.19	2179519.15	Картометрический	1.00	-
67	438444.50	2179456.84	Картометрический	1.00	-
68	438452.47	2179388.85	Картометрический	1.00	-
69	438463.63	2179322.58	Картометрический	1.00	-
70	438458.33	2179286.37	Картометрический	1.00	-
71	438453.68	2179256.95	Картометрический	1.00	-
72	438451.49	2179234.36	Картометрический	1.00	-
73	438456.37	2179204.61	Картометрический	1.00	-
74	438465.30	2179176.76	Картометрический	1.00	-
75	438476.45	2179153.86	Картометрический	1.00	-
76	438526.89	2179058.60	Картометрический	1.00	-
77	438530.66	2179052.28	Картометрический	1.00	-
78	438532.30	2179050.73	Картометрический	1.00	-
79	438534.42	2179049.49	Картометрический	1.00	-
80	438546.92	2179045.67	Картометрический	1.00	-
81	438543.92	2179029.79	Картометрический	1.00	-
82	438598.04	2179027.99	Картометрический	1.00	-
83	438674.10	2179049.22	Картометрический	1.00	-
1	438820.43	2179094.82	Картометрический	1.00	-

1	2	3	4	5	6
84	438621.26	2178490.51	Картометрический	1.00	-
85	438606.18	2178573.73	Картометрический	1.00	-
86	438597.49	2178591.11	Картометрический	1.00	-
87	438597.13	2178620.43	Картометрический	1.00	-
88	438605.09	2178659.16	Картометрический	1.00	-
89	438611.61	2178675.44	Картометрический	1.00	-
90	438615.23	2178706.21	Картометрический	1.00	-
91	438596.41	2178743.86	Картометрический	1.00	-
92	438593.33	2178813.35	Картометрический	1.00	-
93	438620.84	2178856.25	Картометрический	1.00	-
94	438634.86	2178869.87	Картометрический	1.00	-
95	438712.10	2178819.60	Картометрический	1.00	-
96	438723.60	2178840.80	Картометрический	1.00	-
97	438704.50	2178852.70	Аналитический	0.10	-
98	438719.58	2178878.00	Картометрический	1.00	-
99	438710.12	2178884.93	Картометрический	1.00	-
100	438755.46	2178942.38	Картометрический	1.00	-
101	438719.63	2178973.34	Картометрический	1.00	-
102	438540.54	2178945.43	Картометрический	1.00	-
103	438540.31	2178934.36	Картометрический	1.00	-
104	438527.37	2178928.86	Картометрический	1.00	-
105	438524.58	2178926.26	Картометрический	1.00	-
106	438522.58	2178922.88	Картометрический	1.00	-
107	438517.03	2178904.83	Картометрический	1.00	-
108	438507.40	2178874.39	Картометрический	1.00	-
109	438474.44	2178822.89	Картометрический	1.00	-
110	438402.98	2178724.42	Картометрический	1.00	-
111	438353.12	2178655.73	Картометрический	1.00	-
112	438294.41	2178585.08	Картометрический	1.00	-
113	438275.61	2178565.78	Картометрический	1.00	-
114	438228.89	2178527.38	Картометрический	1.00	-
115	438195.52	2178504.20	Картометрический	1.00	-
116	438023.57	2178383.43	Картометрический	1.00	-
117	437833.24	2178262.81	Картометрический	1.00	-
118	437797.91	2178237.00	Картометрический	1.00	-
119	437769.78	2178211.94	Картометрический	1.00	-
120	437769.73	2178211.96	Картометрический	1.00	-
121	437751.74	2178195.92	Картометрический	1.00	-
122	437721.48	2178161.60	Картометрический	1.00	-
123	437722.91	2178151.59	Картометрический	1.00	-
124	437741.93	2178139.71	Картометрический	1.00	-
125	437760.59	2178123.68	Картометрический	1.00	-
126	437840.82	2178017.99	Картометрический	1.00	-
127	438086.27	2178122.21	Картометрический	1.00	-
128	438136.58	2178136.69	Картометрический	1.00	-
129	438231.60	2178177.41	Картометрический	1.00	-
130	438300.70	2178205.97	Картометрический	1.00	-

1	2	3	4	5	6
131	438315.78	2178213.47	Картометрический	1.00	-
132	438348.52	2178236.41	Картометрический	1.00	-
133	438405.16	2178279.85	Картометрический	1.00	-
134	438440.82	2178318.40	Картометрический	1.00	-
135	438511.22	2178398.94	Картометрический	1.00	-
84	438621.26	2178490.51	Картометрический	1.00	-
136	438388.19	2178733.25	Картометрический	1.00	-
137	438459.24	2178829.65	Картометрический	1.00	-
138	438459.78	2178831.98	Картометрический	1.00	-
139	438459.26	2178834.91	Картометрический	1.00	-
140	438455.27	2178842.24	Картометрический	1.00	-
141	438403.72	2178895.84	Картометрический	1.00	-
142	438356.03	2178939.27	Картометрический	1.00	-
143	438278.11	2179021.00	Картометрический	1.00	-
144	438220.06	2179080.86	Картометрический	1.00	-
145	438195.48	2179098.30	Картометрический	1.00	-
146	438198.26	2179103.57	Картометрический	1.00	-
147	438220.81	2179086.65	Картометрический	1.00	-
148	438213.00	2179137.21	Картометрический	1.00	-
149	438219.02	2179137.63	Картометрический	1.00	-
150	438225.33	2179088.17	Картометрический	1.00	-
151	438227.39	2179084.76	Картометрический	1.00	-
152	438282.60	2179025.07	Картометрический	1.00	-
153	438360.59	2178943.31	Картометрический	1.00	-
154	438407.27	2178900.69	Картометрический	1.00	-
155	438463.37	2178853.72	Картометрический	1.00	-
156	438468.99	2178851.28	Картометрический	1.00	-
157	438471.50	2178851.30	Картометрический	1.00	-
158	438473.55	2178853.51	Картометрический	1.00	-
159	438489.76	2178883.41	Картометрический	1.00	-
160	438499.65	2178909.86	Картометрический	1.00	-
161	438508.09	2178949.69	Картометрический	1.00	-
162	438510.12	2178961.28	Картометрический	1.00	-
163	438435.29	2179034.15	Картометрический	1.00	-
164	438397.53	2179124.03	Картометрический	1.00	-
165	438358.79	2179160.83	Картометрический	1.00	-
166	438325.45	2179174.76	Картометрический	1.00	-
167	438284.04	2179175.13	Картометрический	1.00	-
168	438255.75	2179194.17	Картометрический	1.00	-
169	438201.33	2179192.16	Картометрический	1.00	-
170	438170.38	2179179.31	Картометрический	1.00	-
171	438136.73	2179154.23	Картометрический	1.00	-
172	438091.00	2179131.68	Картометрический	1.00	-
173	438064.66	2179110.61	Картометрический	1.00	-
174	438076.33	2179076.04	Картометрический	1.00	-
175	438075.69	2179051.98	Картометрический	1.00	-
176	438100.99	2179029.63	Картометрический	1.00	-

1	2	3	4	5	6
177	438147.64	2178996.41	Картометрический	1.00	-
136	438388.19	2178733.25	Картометрический	1.00	-
178	438441.72	2179282.39	Картометрический	1.00	-
179	438442.17	2179285.11	Картометрический	1.00	-
180	438442.98	2179289.91	Картометрический	1.00	-
181	438444.00	2179290.18	Картометрический	1.00	-
182	438442.52	2179296.20	Картометрический	1.00	-
183	438444.51	2179298.07	Картометрический	1.00	-
184	438442.72	2179309.91	Картометрический	1.00	-
185	438441.73	2179309.79	Картометрический	1.00	-
186	438440.98	2179318.91	Картометрический	1.00	-
187	438435.20	2179374.44	Картометрический	1.00	-
188	438437.33	2179374.59	Картометрический	1.00	-
189	438436.87	2179380.75	Картометрический	1.00	-
190	438438.76	2179380.80	Картометрический	1.00	-
191	438438.55	2179383.43	Картометрический	1.00	-
192	438436.68	2179383.37	Картометрический	1.00	-
193	438436.57	2179384.79	Картометрический	1.00	-
194	438434.13	2179384.74	Картометрический	1.00	-
195	438433.58	2179390.05	Картометрический	1.00	-
196	438422.39	2179395.65	Картометрический	1.00	-
197	438402.44	2179355.40	Картометрический	1.00	-
198	438348.86	2179289.64	Картометрический	1.00	-
199	438380.25	2179253.18	Картометрический	1.00	-
178	438441.72	2179282.39	Картометрический	1.00	-
200	438415.76	2179549.25	Картометрический	1.00	-
201	438417.40	2179554.15	Картометрический	1.00	-
202	438418.29	2179553.65	Картометрический	1.00	-
203	438420.27	2179558.05	Картометрический	1.00	-
204	438416.54	2179560.16	Картометрический	1.00	-
205	438403.90	2179671.51	Картометрический	1.00	-
206	438390.74	2179787.52	Картометрический	1.00	-
207	438381.66	2179885.30	Аналитический	0.10	-
208	438379.31	2179902.63	Аналитический	0.10	-
209	438377.68	2179918.51	Картометрический	1.00	-
210	438375.75	2179932.96	Картометрический	1.00	-
211	438378.58	2179933.31	Картометрический	1.00	-
212	438377.10	2179944.99	Картометрический	1.00	-
213	438374.42	2179944.83	Картометрический	1.00	-
214	438369.47	2179990.08	Картометрический	1.00	-
215	438371.89	2179990.33	Картометрический	1.00	-
216	438370.33	2180003.51	Картометрический	1.00	-
217	438367.85	2180003.46	Картометрический	1.00	-
218	438364.38	2180038.06	Картометрический	1.00	-
219	438361.97	2180062.32	Картометрический	1.00	-
220	438364.52	2180062.74	Картометрический	1.00	-

1	2	3	4	5	6
221	438363.42	2180071.21	Картометрический	1.00	-
222	438362.53	2180103.53	Картометрический	1.00	-
223	438362.95	2180112.31	Картометрический	1.00	-
224	438362.03	2180112.37	Картометрический	1.00	-
225	438363.18	2180137.10	Картометрический	1.00	-
226	438359.99	2180136.35	Картометрический	1.00	-
227	438366.78	2180184.40	Картометрический	1.00	-
228	438368.32	2180195.49	Картометрический	1.00	-
229	438329.95	2180196.36	Картометрический	1.00	-
230	438317.68	2180119.44	Картометрический	1.00	-
231	438288.27	2180039.40	Картометрический	1.00	-
232	438286.17	2180017.21	Картометрический	1.00	-
233	438273.09	2179989.48	Картометрический	1.00	-
234	438256.38	2179899.45	Картометрический	1.00	-
235	438244.85	2179838.79	Картометрический	1.00	-
236	438227.27	2179771.87	Картометрический	1.00	-
237	438185.71	2179685.23	Картометрический	1.00	-
238	438176.68	2179656.85	Картометрический	1.00	-
239	438176.92	2179632.97	Картометрический	1.00	-
240	438189.51	2179610.19	Картометрический	1.00	-
241	438233.30	2179591.43	Картометрический	1.00	-
242	438269.53	2179585.99	Картометрический	1.00	-
243	438291.13	2179579.03	Картометрический	1.00	-
244	438318.95	2179571.23	Картометрический	1.00	-
245	438333.44	2179560.81	Картометрический	1.00	-
200	438415.76	2179549.25	Картометрический	1.00	-
246	438246.24	2180770.98	Картометрический	1.00	-
247	438246.22	2180829.79	Картометрический	1.00	-
248	438270.93	2180833.29	Картометрический	1.00	-
249	438329.94	2180854.86	Картометрический	1.00	-
250	438351.50	2180876.42	Картометрический	1.00	-
251	438404.84	2181014.87	Картометрический	1.00	-
252	438410.52	2181053.46	Картометрический	1.00	-
253	438389.12	2181150.20	Картометрический	1.00	-
254	438391.11	2181165.74	Картометрический	1.00	-
255	438322.09	2181186.25	Картометрический	1.00	-
256	438298.69	2181093.09	Картометрический	1.00	-
257	438268.20	2180965.20	Картометрический	1.00	-
258	438194.04	2180921.65	Картометрический	1.00	-
259	438147.62	2180906.51	Картометрический	1.00	-
260	438134.75	2180899.98	Картометрический	1.00	-
261	438104.88	2180873.50	Картометрический	1.00	-
262	438088.51	2180850.84	Картометрический	1.00	-
263	438040.74	2180774.79	Картометрический	1.00	-
264	438004.52	2180717.84	Картометрический	1.00	-
265	438051.29	2180724.89	Картометрический	1.00	-
266	438057.80	2180730.68	Картометрический	1.00	-

1	2	3	4	5	6
267	438066.85	2180756.38	Картометрический	1.00	-
268	438114.31	2180782.11	Картометрический	1.00	-
269	438160.39	2180811.61	Картометрический	1.00	-
270	438190.68	2180816.59	Картометрический	1.00	-
271	438190.70	2180770.98	Картометрический	1.00	-
246	438246.24	2180770.98	Картометрический	1.00	-
272	438098.27	2179649.57	Картометрический	1.00	-
273	438110.09	2179706.32	Картометрический	1.00	-
274	438133.00	2179756.10	Картометрический	1.00	-
275	438154.21	2179839.66	Картометрический	1.00	-
276	438169.62	2179919.45	Картометрический	1.00	-
277	438180.79	2179992.00	Картометрический	1.00	-
278	438113.10	2179992.59	Картометрический	1.00	-
279	438036.27	2179973.33	Картометрический	1.00	-
280	438031.09	2179945.36	Картометрический	1.00	-
281	438024.74	2179875.90	Картометрический	1.00	-
282	438019.45	2179818.98	Картометрический	1.00	-
283	438014.93	2179767.62	Картометрический	1.00	-
284	438015.83	2179746.00	Картометрический	1.00	-
285	438015.75	2179729.37	Картометрический	1.00	-
286	438016.95	2179697.45	Картометрический	1.00	-
287	438020.22	2179689.87	Картометрический	1.00	-
288	438023.14	2179683.12	Картометрический	1.00	-
289	438033.87	2179666.69	Картометрический	1.00	-
290	438041.37	2179656.39	Картометрический	1.00	-
291	438044.14	2179652.59	Картометрический	1.00	-
272	438098.27	2179649.57	Картометрический	1.00	-
292	438226.67	2180138.50	Картометрический	1.00	-
293	438236.09	2180191.98	Картометрический	1.00	-
294	438238.94	2180239.48	Картометрический	1.00	-
295	438253.28	2180274.44	Картометрический	1.00	-
296	438292.66	2180326.89	Картометрический	1.00	-
297	438247.50	2180375.92	Картометрический	1.00	-
298	438195.27	2180399.95	Картометрический	1.00	-
299	438148.25	2180409.95	Картометрический	1.00	-
300	438108.68	2180290.06	Картометрический	1.00	-
301	438076.64	2180190.93	Картометрический	1.00	-
302	438069.12	2180162.63	Картометрический	1.00	-
292	438226.67	2180138.50	Картометрический	1.00	-
303	437953.55	2178357.29	Картометрический	1.00	-
304	437881.76	2178461.57	Картометрический	1.00	-
305	437902.29	2178505.73	Картометрический	1.00	-
306	437928.81	2178617.21	Картометрический	1.00	-
307	437970.08	2178689.25	Картометрический	1.00	-
308	437993.31	2178724.73	Картометрический	1.00	-

1	2	3	4	5	6
309	438027.28	2178776.61	Картометрический	1.00	-
310	437997.96	2178795.79	Аналитический	0.10	-
311	437884.90	2178868.71	Картометрический	1.00	-
312	437928.16	2178934.57	Картометрический	1.00	-
313	437886.70	2178969.36	Картометрический	1.00	-
314	437885.36	2178969.79	Картометрический	1.00	-
315	437883.63	2178969.47	Картометрический	1.00	-
316	437874.50	2178964.02	Картометрический	1.00	-
317	437847.19	2178949.47	Картометрический	1.00	-
318	437826.39	2178930.92	Картометрический	1.00	-
319	437800.17	2178905.35	Картометрический	1.00	-
320	437772.95	2178867.35	Картометрический	1.00	-
321	437757.31	2178841.88	Картометрический	1.00	-
322	437713.38	2178765.32	Картометрический	1.00	-
323	437688.74	2178731.90	Картометрический	1.00	-
324	437659.74	2178685.16	Картометрический	1.00	-
325	437642.71	2178662.84	Картометрический	1.00	-
326	437591.54	2178585.33	Картометрический	1.00	-
327	437581.78	2178573.24	Картометрический	1.00	-
328	437450.43	2178392.11	Картометрический	1.00	-
329	437439.61	2178373.63	Картометрический	1.00	-
330	437435.13	2178362.52	Картометрический	1.00	-
331	437433.97	2178350.82	Картометрический	1.00	-
332	437470.20	2178311.71	Картометрический	1.00	-
333	437530.58	2178394.44	Картометрический	1.00	-
334	437588.83	2178385.05	Картометрический	1.00	-
335	437676.65	2178343.52	Картометрический	1.00	-
336	437725.41	2178294.96	Картометрический	1.00	-
337	437572.39	2178085.31	Картометрический	1.00	-
338	437651.37	2178071.62	Картометрический	1.00	-
339	437663.32	2178106.45	Картометрический	1.00	-
340	437665.12	2178112.59	Картометрический	1.00	-
341	437674.46	2178114.73	Картометрический	1.00	-
342	437713.37	2178167.92	Картометрический	1.00	-
343	437763.58	2178225.37	Картометрический	1.00	-
344	437783.51	2178245.84	Картометрический	1.00	-
345	437802.61	2178260.40	Картометрический	1.00	-
303	437953.55	2178357.29	Картометрический	1.00	-
346	438174.47	2179375.32	Картометрический	1.00	-
347	438175.32	2179391.87	Картометрический	1.00	-
348	438173.57	2179402.19	Картометрический	1.00	-
349	438143.48	2179472.35	Картометрический	1.00	-
350	438142.07	2179482.80	Картометрический	1.00	-
351	438112.96	2179527.26	Картометрический	1.00	-
352	438107.28	2179527.51	Картометрический	1.00	-
353	438101.34	2179536.26	Картометрический	1.00	-
354	438103.56	2179540.91	Картометрический	1.00	-

1	2	3	4	5	6
355	438084.21	2179575.59	Картометрический	1.00	-
356	438054.03	2179623.58	Картометрический	1.00	-
357	438037.45	2179645.70	Картометрический	1.00	-
358	438025.97	2179661.30	Картометрический	1.00	-
359	438015.22	2179678.50	Картометрический	1.00	-
360	438008.73	2179694.72	Картометрический	1.00	-
361	438004.53	2179719.53	Картометрический	1.00	-
362	438003.95	2179745.07	Картометрический	1.00	-
363	438007.59	2179813.42	Картометрический	1.00	-
364	438020.32	2179946.24	Картометрический	1.00	-
365	438045.96	2180086.92	Картометрический	1.00	-
366	438052.94	2180116.28	Картометрический	1.00	-
367	438059.38	2180143.42	Картометрический	1.00	-
368	438062.32	2180162.34	Картометрический	1.00	-
369	438070.30	2180191.51	Картометрический	1.00	-
370	438103.47	2180292.50	Картометрический	1.00	-
371	438166.36	2180494.94	Картометрический	1.00	-
372	438159.98	2180524.35	Картометрический	1.00	-
373	438108.11	2180545.54	Картометрический	1.00	-
374	438041.96	2180518.97	Картометрический	1.00	-
375	437911.53	2180540.32	Картометрический	1.00	-
376	437873.62	2180466.12	Картометрический	1.00	-
377	437862.76	2180432.09	Картометрический	1.00	-
378	437858.05	2180386.49	Картометрический	1.00	-
379	437875.61	2180388.52	Картометрический	1.00	-
380	437860.87	2180348.71	Картометрический	1.00	-
381	437844.83	2180237.49	Картометрический	1.00	-
382	437851.11	2180102.05	Картометрический	1.00	-
383	437832.60	2180041.62	Картометрический	1.00	-
384	437794.86	2179802.14	Картометрический	1.00	-
385	437779.87	2179788.35	Картометрический	1.00	-
386	437711.57	2179781.35	Картометрический	1.00	-
387	437690.68	2179766.62	Картометрический	1.00	-
388	437678.56	2179730.01	Картометрический	1.00	-
389	437678.39	2179574.99	Картометрический	1.00	-
390	437716.16	2179556.69	Картометрический	1.00	-
391	437714.18	2179428.02	Картометрический	1.00	-
392	437624.95	2179309.57	Картометрический	1.00	-
393	437809.03	2179082.04	Картометрический	1.00	-
394	437811.79	2179079.88	Картометрический	1.00	-
395	437815.34	2179079.12	Картометрический	1.00	-
396	437828.10	2179079.20	Картометрический	1.00	-
397	437834.91	2179079.60	Картометрический	1.00	-
398	437858.14	2179089.10	Картометрический	1.00	-
399	437891.52	2179115.72	Картометрический	1.00	-
400	437949.75	2179164.75	Картометрический	1.00	-
401	438021.32	2179226.22	Картометрический	1.00	-
402	438141.19	2179335.91	Картометрический	1.00	-

1	2	3	4	5	6
403	438162.38	2179356.28	Картометрический	1.00	-
404	438169.89	2179365.03	Картометрический	1.00	-
346	438174.47	2179375.32	Картометрический	1.00	-
405	437796.71	2179056.49	Картометрический	1.00	-
406	437797.31	2179058.73	Картометрический	1.00	-
407	437797.10	2179060.90	Картометрический	1.00	-
408	437792.52	2179066.74	Картометрический	1.00	-
409	437609.68	2179296.19	Картометрический	1.00	-
410	437600.59	2179305.84	Картометрический	1.00	-
411	437589.11	2179284.66	Картометрический	1.00	-
412	437469.05	2179178.72	Картометрический	1.00	-
413	437435.96	2179147.23	Картометрический	1.00	-
414	437387.17	2179112.73	Картометрический	1.00	-
415	437360.35	2179090.29	Картометрический	1.00	-
416	437341.80	2179060.18	Картометрический	1.00	-
417	437301.14	2178994.29	Картометрический	1.00	-
418	437339.45	2178963.07	Картометрический	1.00	-
419	437309.48	2178921.27	Картометрический	1.00	-
420	437479.03	2178772.82	Картометрический	1.00	-
421	437512.65	2178799.16	Картометрический	1.00	-
422	437502.25	2178806.30	Картометрический	1.00	-
423	437507.26	2178811.40	Картометрический	1.00	-
424	437515.16	2178806.00	Картометрический	1.00	-
425	437525.57	2178803.41	Картометрический	1.00	-
426	437543.09	2178806.19	Картометрический	1.00	-
427	437549.25	2178810.91	Картометрический	1.00	-
428	437592.19	2178851.73	Картометрический	1.00	-
429	437756.21	2179023.92	Картометрический	1.00	-
430	437770.66	2179035.37	Картометрический	1.00	-
431	437791.84	2179052.91	Картометрический	1.00	-
405	437796.71	2179056.49	Картометрический	1.00	-
432	437219.57	2178172.98	Картометрический	1.00	-
433	437226.40	2178177.35	Картометрический	1.00	-
434	437235.45	2178187.21	Картометрический	1.00	-
435	437247.98	2178206.76	Картометрический	1.00	-
436	437258.26	2178224.52	Картометрический	1.00	-
437	437301.53	2178325.89	Картометрический	1.00	-
438	437307.37	2178347.80	Картометрический	1.00	-
439	437309.42	2178365.60	Картометрический	1.00	-
440	437311.84	2178384.91	Картометрический	1.00	-
441	437316.80	2178403.71	Картометрический	1.00	-
442	437327.12	2178426.14	Картометрический	1.00	-
443	437348.00	2178456.46	Картометрический	1.00	-
444	437373.02	2178502.52	Картометрический	1.00	-
445	437402.99	2178549.22	Картометрический	1.00	-
446	437445.41	2178611.45	Картометрический	1.00	-

1	2	3	4	5	6
447	437449.51	2178617.46	Картометрический	1.00	-
448	437485.16	2178672.56	Картометрический	1.00	-
449	437495.46	2178690.01	Картометрический	1.00	-
450	437504.33	2178707.46	Картометрический	1.00	-
451	437509.46	2178721.60	Картометрический	1.00	-
452	437356.82	2178815.38	Картометрический	1.00	-
453	437314.92	2178785.53	Картометрический	1.00	-
454	437204.99	2178749.86	Картометрический	1.00	-
455	437192.25	2178702.13	Картометрический	1.00	-
456	437177.73	2178644.54	Картометрический	1.00	-
457	437156.13	2178586.93	Картометрический	1.00	-
458	437131.41	2178530.45	Картометрический	1.00	-
459	437114.87	2178484.37	Картометрический	1.00	-
460	437093.17	2178437.36	Картометрический	1.00	-
461	437064.73	2178388.77	Картометрический	1.00	-
462	437038.34	2178338.29	Картометрический	1.00	-
463	437032.72	2178318.98	Картометрический	1.00	-
464	437041.92	2178317.05	Картометрический	1.00	-
465	437182.01	2178292.51	Картометрический	1.00	-
466	437170.36	2178241.26	Картометрический	1.00	-
467	437176.58	2178197.55	Картометрический	1.00	-
468	437182.94	2178166.10	Картометрический	1.00	-
432	437219.57	2178172.98	Картометрический	1.00	-

3. Сведения о характерных точках части (частей) границы объекта

Обозначение характерных точек части границы	Координаты, м		Метод определения координат характерной точки	Средняя квадратическая погрешность положения характерной точки (Mt), м	Описание обозначения точки на местности (при наличии)
	X	Y			
1	2	3	4	5	6
Часть №					
-	-	-	-	-	-





- Используемые условные знаки и обозначения:
- границы территориальной зоны
  - границы муниципального образования
  - 1 — характеристика точки границ территориальной зоны

Заместитель руководителя БУ ИО «Информационно-проектный центр  
Нуртис» А. И. Романов / Дата: \_\_\_\_\_ 2018 г.  
Место для оттиска печати (при наличии) и/или составившего описание местоположения границ объекта

Масштаб 1:5000

# ОПИСАНИЕ МЕСТОПОЛОЖЕНИЯ ГРАНИЦ

## Общественно-деловая зона - ОД

(наименование объекта, местоположение границ которого описано  
(далее - объект)

### Раздел 1

Сведения об объекте		
№ п/п	Характеристики объекта	Описание характеристик
1	2	3
1	Местоположение объекта	Воронежская область, Бутурлиновский муниципальный район, Озерское сельское поселение, село Озерки
2	Площадь объекта $\pm$ величина погрешности определения площади ( $P \pm \text{Дельта } P$ )	44120 $\pm$ 735 м <sup>2</sup>
3	Иные характеристики объекта	-

Раздел 2

Сведения о местоположении границ объекта					
1. Система координат: МСК - 36, зона 2					
2. Сведения о характерных точках границ объекта					
Обозначение характерных точек границ	Координаты, м		Метод определения координат характерной точки	Средняя квадратическая погрешность положения характерной точки (Mt), м	Описание обозначения точки на местности (при наличии)
	X	Y			
1	2	3	4	5	6
1	438353.09	2178685.64	Картометрический	1.00	-
2	438340.19	2178695.90	Картометрический	1.00	-
3	438314.80	2178664.24	Картометрический	1.00	-
4	438326.59	2178651.28	Картометрический	1.00	-
5	438340.35	2178668.29	Картометрический	1.00	-
1	438353.09	2178685.64	Картометрический	1.00	-
6	438094.04	2178705.78	Картометрический	1.00	-
7	438043.02	2178800.49	Картометрический	1.00	-
8	438027.28	2178776.61	Картометрический	1.00	-
9	437993.31	2178724.73	Картометрический	1.00	-
10	438025.31	2178665.55	Картометрический	1.00	-
6	438094.04	2178705.78	Картометрический	1.00	-
11	438311.66	2179385.86	Аналитический	0.10	-
12	438310.75	2179391.64	Аналитический	0.10	-
13	438299.95	2179448.11	Картометрический	1.00	-
14	438294.86	2179474.76	Картометрический	1.00	-
15	438254.78	2179510.01	Картометрический	1.00	-
16	438154.95	2179489.25	Картометрический	1.00	-
17	438167.41	2179466.31	Картометрический	1.00	-
18	438178.68	2179439.07	Картометрический	1.00	-
19	438185.86	2179415.85	Картометрический	1.00	-
20	438187.64	2179411.43	Картометрический	1.00	-
21	438193.24	2179415.38	Картометрический	1.00	-
22	438193.77	2179412.38	Картометрический	1.00	-
23	438187.99	2179408.44	Картометрический	1.00	-
24	438190.77	2179381.02	Картометрический	1.00	-
25	438194.61	2179380.11	Картометрический	1.00	-
26	438198.05	2179367.91	Картометрический	1.00	-
27	438192.58	2179367.24	Картометрический	1.00	-
28	438187.20	2179360.92	Картометрический	1.00	-
29	438159.70	2179330.21	Картометрический	1.00	-
30	438031.45	2179215.12	Картометрический	1.00	-
31	437973.56	2179162.93	Картометрический	1.00	-
32	437984.21	2179148.90	Картометрический	1.00	-


1	2	3	4	5	6
33	437994.29	2179136.79	Картометрический	1.00	-
34	438023.83	2179160.89	Картометрический	1.00	-
35	438055.42	2179170.64	Картометрический	1.00	-
36	438092.61	2179183.18	Картометрический	1.00	-
37	438167.33	2179221.50	Аналитический	0.10	-
38	438207.32	2179247.42	Аналитический	0.10	-
39	438203.22	2179252.46	Картометрический	1.00	-
40	438188.75	2179270.04	Аналитический	0.10	-
41	438195.56	2179284.36	Аналитический	0.10	-
42	438232.06	2179311.50	Аналитический	0.10	-
43	438243.20	2179346.13	Картометрический	1.00	-
44	438265.66	2179359.20	Картометрический	1.00	-
45	438266.68	2179379.28	Картометрический	1.00	-
46	438310.67	2179385.71	Аналитический	0.10	-
11	438311.66	2179385.86	Аналитический	0.10	-

3. Сведения о характерных точках части (частей) границы объекта

Обозначение характерных точек части границы	Координаты, м		Метод определения координат характерной точки	Средняя квадратическая погрешность положения характерной точки (Mt), м	Описание обозначения точки на местности (при наличии)
	X	Y			
1	2	3	4	5	6
Часть №					
-	-	-	-	-	-




План границ объекта

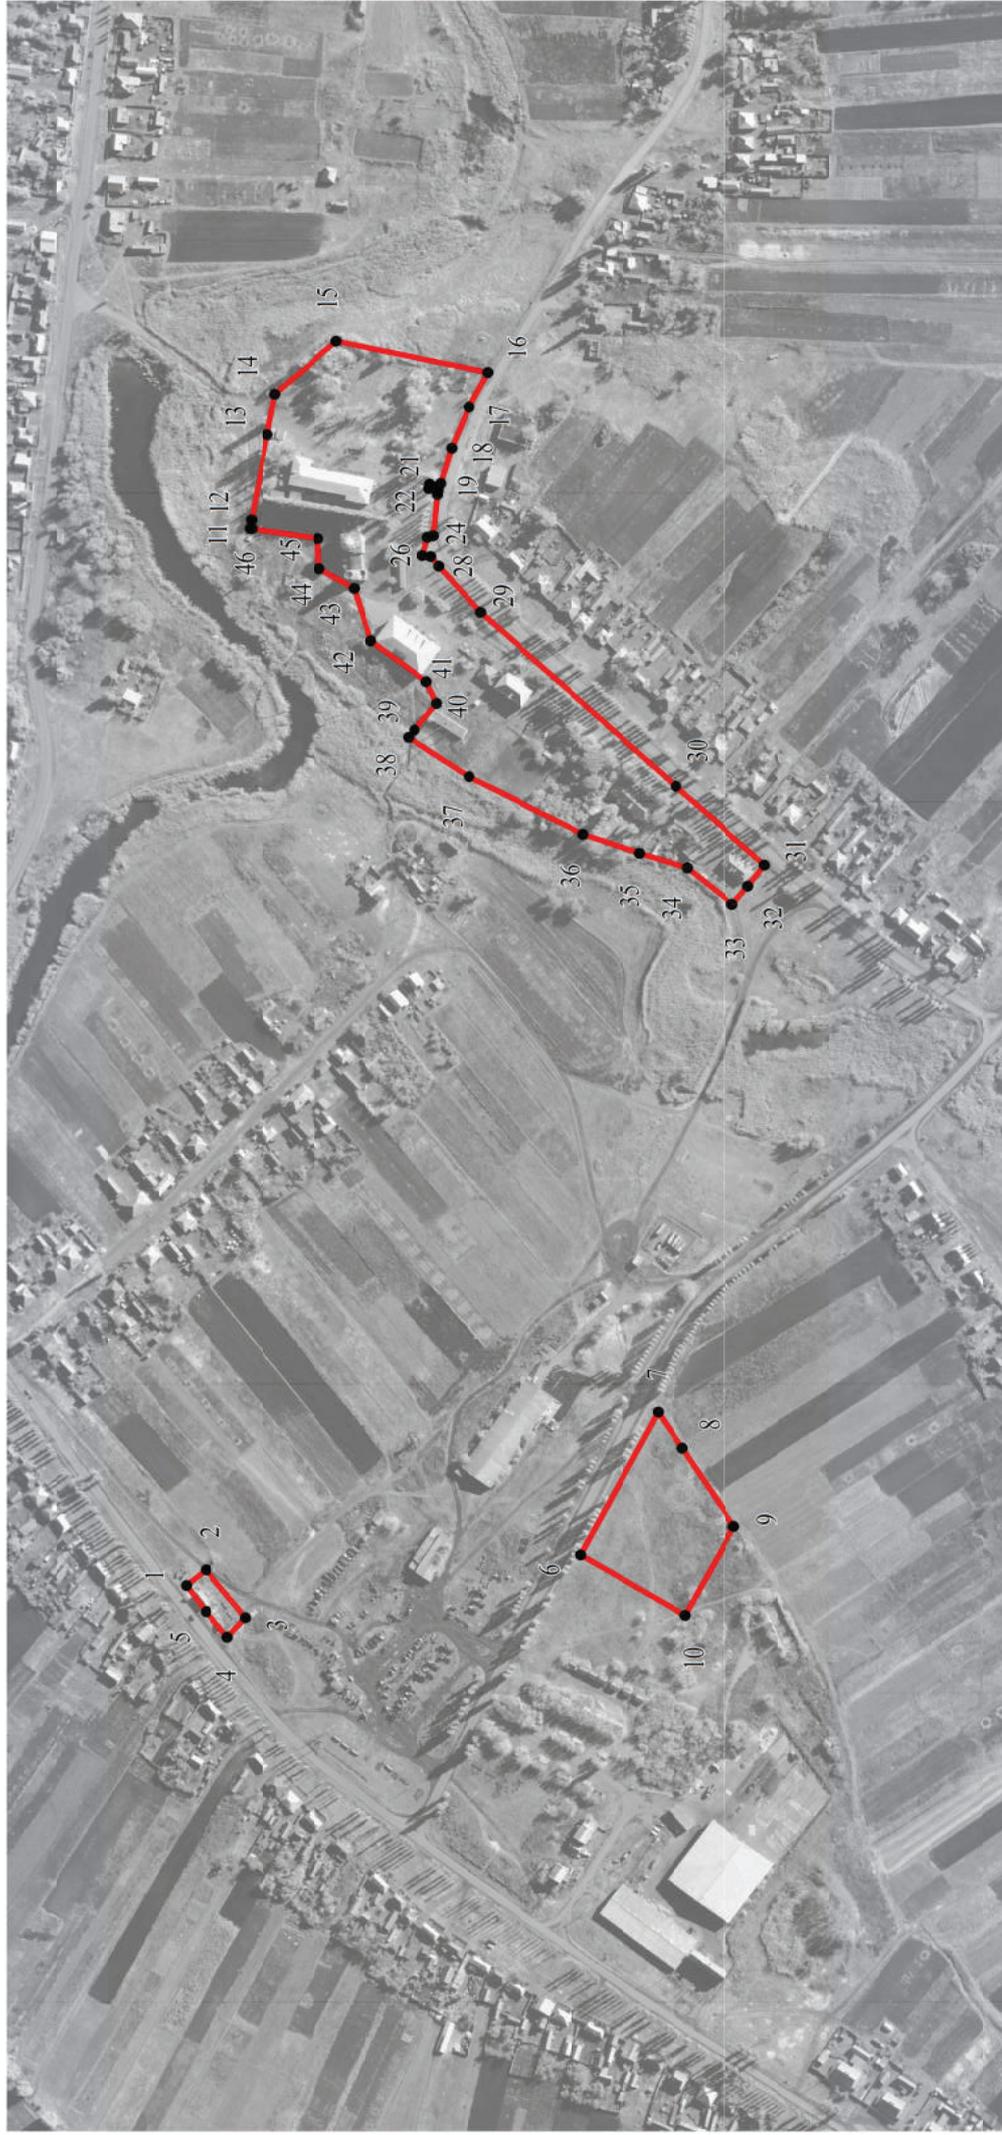


Масштаб 1:5000

Используемые условные знаки и обозначения:

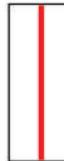

границы территориальной зоны

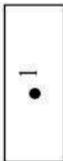

характерная точка границ территориальной зоны

Заместитель руководителя БУВО «Нормативно-проектный центр»

Подпись \_\_\_\_\_

А.В.Ромашов Дата « \_\_\_\_ » 2020г.

Место для оттиска печати (при наличии) лица, составившего описание местоположения границ объекта

## ОПИСАНИЕ МЕСТОПОЛОЖЕНИЯ ГРАНИЦ

Зона улиц, дорог, инженерной и транспортной инфраструктуры - ИТ1

(наименование объекта, местоположение границ которого описано  
(далее - объект)

### Раздел 1

Сведения об объекте		
№ п/п	Характеристики объекта	Описание характеристик
1	2	3
1	Местоположение объекта	Воронежская область, Бутурлиновский муниципальный район, Озерское сельское поселение, село Озерки
2	Площадь объекта $\pm$ величина погрешности определения площади ( $P \pm \Delta P$ )	126310 $\pm$ 1244 м <sup>2</sup>
3	Иные характеристики объекта	-

Раздел 2

Сведения о местоположении границ объекта					
1. Система координат: МСК - 36, зона 2					
2. Сведения о характерных точках границ объекта					
Обозначение характерных точек границ	Координаты, м		Метод определения координат характерной точки	Средняя квадратическая погрешность положения характерной точки (Mt), м	Описание обозначения точки на местности (при наличии)
	X	Y			
1	2	3	4	5	6
1	438534.95	2178993.27	Картометрический	1.00	-
2	438536.20	2178995.85	Картометрический	1.00	-
3	438536.90	2178998.85	Картометрический	1.00	-
4	438534.30	2179026.84	Картометрический	1.00	-
5	438534.90	2179028.55	Картометрический	1.00	-
6	438536.62	2179029.40	Картометрический	1.00	-
7	438543.92	2179029.79	Картометрический	1.00	-
8	438546.92	2179045.67	Картометрический	1.00	-
9	438534.42	2179049.49	Картометрический	1.00	-
10	438532.30	2179050.73	Картометрический	1.00	-
11	438530.66	2179052.28	Картометрический	1.00	-
12	438526.89	2179058.60	Картометрический	1.00	-
13	438476.45	2179153.86	Картометрический	1.00	-
14	438465.30	2179176.76	Картометрический	1.00	-
15	438456.37	2179204.61	Картометрический	1.00	-
16	438451.49	2179234.36	Картометрический	1.00	-
17	438453.68	2179256.95	Картометрический	1.00	-
18	438458.33	2179286.37	Картометрический	1.00	-
19	438463.63	2179322.58	Картометрический	1.00	-
20	438452.47	2179388.85	Картометрический	1.00	-
21	438444.50	2179456.84	Картометрический	1.00	-
22	438437.19	2179519.15	Картометрический	1.00	-
23	438430.29	2179585.35	Картометрический	1.00	-
24	438430.83	2179587.32	Картометрический	1.00	-
25	438431.94	2179588.76	Картометрический	1.00	-
26	438440.45	2179590.95	Картометрический	1.00	-
27	438440.20	2179596.26	Картометрический	1.00	-
28	438439.96	2179601.35	Картометрический	1.00	-
29	438429.83	2179606.52	Картометрический	1.00	-
30	438428.20	2179608.38	Картометрический	1.00	-
31	438427.01	2179611.90	Картометрический	1.00	-
32	438420.44	2179674.01	Картометрический	1.00	-
33	438407.61	2179790.64	Картометрический	1.00	-
34	438393.60	2179918.00	Картометрический	1.00	-
35	438388.02	2179957.08	Картометрический	1.00	-
36	438385.29	2179970.30	Картометрический	1.00	-

1	2	3	4	5	6
37	438382.33	2179993.11	Картометрический	1.00	-
38	438378.53	2180040.28	Картометрический	1.00	-
39	438376.92	2180072.76	Картометрический	1.00	-
40	438374.49	2180109.00	Картометрический	1.00	-
41	438378.33	2180116.01	Картометрический	1.00	-
42	438380.44	2180119.07	Картометрический	1.00	-
43	438382.96	2180120.64	Картометрический	1.00	-
44	438391.26	2180124.05	Картометрический	1.00	-
45	438390.05	2180134.80	Картометрический	1.00	-
46	438384.03	2180136.50	Картометрический	1.00	-
47	438382.17	2180137.59	Картометрический	1.00	-
48	438380.52	2180139.53	Картометрический	1.00	-
49	438379.15	2180141.74	Картометрический	1.00	-
50	438378.68	2180143.37	Картометрический	1.00	-
51	438378.62	2180146.08	Картометрический	1.00	-
52	438383.80	2180181.26	Картометрический	1.00	-
53	438391.72	2180215.45	Картометрический	1.00	-
54	438407.97	2180278.06	Картометрический	1.00	-
55	438441.04	2180403.56	Картометрический	1.00	-
56	438455.61	2180466.34	Картометрический	1.00	-
57	438461.81	2180476.73	Картометрический	1.00	-
58	438463.54	2180478.29	Картометрический	1.00	-
59	438466.48	2180479.76	Картометрический	1.00	-
60	438474.32	2180480.85	Картометрический	1.00	-
61	438475.42	2180489.13	Картометрический	1.00	-
62	438477.34	2180503.47	Картометрический	1.00	-
63	438468.14	2180506.29	Картометрический	1.00	-
64	438465.75	2180508.32	Картометрический	1.00	-
65	438464.94	2180512.03	Картометрический	1.00	-
66	438474.77	2180565.24	Картометрический	1.00	-
67	438489.29	2180611.38	Картометрический	1.00	-
68	438505.85	2180654.13	Картометрический	1.00	-
69	438526.40	2180692.55	Картометрический	1.00	-
70	438561.50	2180752.61	Картометрический	1.00	-
71	438627.43	2180862.57	Картометрический	1.00	-
72	438669.12	2180932.09	Картометрический	1.00	-
73	438659.64	2180960.96	Картометрический	1.00	-
74	438658.95	2180959.82	Картометрический	1.00	-
75	438608.96	2180877.22	Картометрический	1.00	-
76	438541.35	2180765.23	Картометрический	1.00	-
77	438509.80	2180705.19	Картометрический	1.00	-
78	438487.29	2180663.60	Картометрический	1.00	-
79	438469.52	2180618.30	Картометрический	1.00	-
80	438453.44	2180568.94	Картометрический	1.00	-
81	438436.37	2180491.75	Картометрический	1.00	-
82	438435.89	2180488.79	Картометрический	1.00	-
83	438422.72	2180407.18	Картометрический	1.00	-
84	438388.50	2180282.54	Картометрический	1.00	-

1	2	3	4	5	6
85	438371.85	2180216.28	Картометрический	1.00	-
86	438368.32	2180195.49	Картометрический	1.00	-
87	438366.78	2180184.40	Картометрический	1.00	-
88	438359.99	2180136.35	Картометрический	1.00	-
89	438363.18	2180137.10	Картометрический	1.00	-
90	438362.03	2180112.37	Картометрический	1.00	-
91	438362.95	2180112.31	Картометрический	1.00	-
92	438362.53	2180103.53	Картометрический	1.00	-
93	438363.42	2180071.21	Картометрический	1.00	-
94	438364.52	2180062.74	Картометрический	1.00	-
95	438361.97	2180062.32	Картометрический	1.00	-
96	438364.38	2180038.06	Картометрический	1.00	-
97	438367.85	2180003.46	Картометрический	1.00	-
98	438370.33	2180003.51	Картометрический	1.00	-
99	438371.89	2179990.33	Картометрический	1.00	-
100	438369.47	2179990.08	Картометрический	1.00	-
101	438374.42	2179944.83	Картометрический	1.00	-
102	438377.10	2179944.99	Картометрический	1.00	-
103	438378.58	2179933.31	Картометрический	1.00	-
104	438375.75	2179932.96	Картометрический	1.00	-
105	438377.68	2179918.51	Картометрический	1.00	-
106	438379.31	2179902.63	Аналитический	0.10	-
107	438381.66	2179885.30	Аналитический	0.10	-
108	438390.74	2179787.52	Картометрический	1.00	-
109	438403.90	2179671.51	Картометрический	1.00	-
110	438416.54	2179560.16	Картометрический	1.00	-
111	438420.27	2179558.05	Картометрический	1.00	-
112	438418.29	2179553.65	Картометрический	1.00	-
113	438417.40	2179554.15	Картометрический	1.00	-
114	438415.76	2179549.25	Картометрический	1.00	-
115	438400.07	2179538.61	Картометрический	1.00	-
116	438329.71	2179495.09	Картометрический	1.00	-
117	438337.52	2179473.75	Картометрический	1.00	-
118	438362.93	2179496.27	Картометрический	1.00	-
119	438376.23	2179505.96	Картометрический	1.00	-
120	438409.35	2179521.43	Картометрический	1.00	-
121	438415.64	2179521.56	Картометрический	1.00	-
122	438416.93	2179521.19	Картометрический	1.00	-
123	438418.12	2179520.29	Картометрический	1.00	-
124	438419.50	2179518.86	Картометрический	1.00	-
125	438421.25	2179515.47	Картометрический	1.00	-
126	438427.45	2179452.41	Картометрический	1.00	-
127	438433.58	2179390.05	Картометрический	1.00	-
128	438434.13	2179384.74	Картометрический	1.00	-
129	438436.57	2179384.79	Картометрический	1.00	-
130	438436.68	2179383.37	Картометрический	1.00	-
131	438438.55	2179383.43	Картометрический	1.00	-
132	438438.76	2179380.80	Картометрический	1.00	-

1	2	3	4	5	6
133	438436.87	2179380.75	Картометрический	1.00	-
134	438437.33	2179374.59	Картометрический	1.00	-
135	438435.20	2179374.44	Картометрический	1.00	-
136	438440.98	2179318.91	Картометрический	1.00	-
137	438441.73	2179309.79	Картометрический	1.00	-
138	438442.72	2179309.91	Картометрический	1.00	-
139	438444.51	2179298.07	Картометрический	1.00	-
140	438442.52	2179296.20	Картометрический	1.00	-
141	438444.00	2179290.18	Картометрический	1.00	-
142	438442.98	2179289.91	Картометрический	1.00	-
143	438442.17	2179285.11	Картометрический	1.00	-
144	438441.72	2179282.39	Картометрический	1.00	-
145	438438.00	2179259.06	Картометрический	1.00	-
146	438434.03	2179231.82	Картометрический	1.00	-
147	438437.53	2179199.25	Картометрический	1.00	-
148	438448.86	2179165.14	Картометрический	1.00	-
149	438458.66	2179144.55	Картометрический	1.00	-
150	438505.58	2179053.60	Картометрический	1.00	-
151	438508.53	2179038.32	Картометрический	1.00	-
152	438511.47	2178997.99	Картометрический	1.00	-
153	438512.61	2178996.58	Картометрический	1.00	-
154	438514.44	2178994.91	Картометрический	1.00	-
155	438517.25	2178993.25	Картометрический	1.00	-
156	438522.89	2178992.53	Картометрический	1.00	-
157	438529.33	2178991.71	Картометрический	1.00	-
158	438532.46	2178992.04	Картометрический	1.00	-
1	438534.95	2178993.27	Картометрический	1.00	-
159	438325.78	2179466.64	Картометрический	1.00	-
160	438315.34	2179486.61	Картометрический	1.00	-
161	438294.86	2179474.76	Картометрический	1.00	-
162	438299.95	2179448.11	Картометрический	1.00	-
159	438325.78	2179466.64	Картометрический	1.00	-
163	438540.31	2178934.36	Картометрический	1.00	-
164	438540.54	2178945.43	Картометрический	1.00	-
165	438533.38	2178947.69	Картометрический	1.00	-
166	438532.40	2178949.11	Картометрический	1.00	-
167	438531.82	2178951.54	Картометрический	1.00	-
168	438534.75	2178972.03	Картометрический	1.00	-
169	438534.14	2178974.50	Картометрический	1.00	-
170	438533.14	2178976.41	Картометрический	1.00	-
171	438531.12	2178977.89	Картометрический	1.00	-
172	438528.79	2178978.44	Картометрический	1.00	-
173	438522.28	2178978.87	Картометрический	1.00	-
174	438516.55	2178979.24	Картометрический	1.00	-
175	438515.56	2178978.90	Картометрический	1.00	-
176	438514.55	2178978.40	Картометрический	1.00	-

1	2	3	4	5	6
177	438513.59	2178977.67	Картометрический	1.00	-
178	438512.78	2178976.45	Картометрический	1.00	-
179	438508.09	2178949.69	Картометрический	1.00	-
180	438499.65	2178909.86	Картометрический	1.00	-
181	438489.76	2178883.41	Картометрический	1.00	-
182	438473.55	2178853.51	Картометрический	1.00	-
183	438471.50	2178851.30	Картометрический	1.00	-
184	438468.99	2178851.28	Картометрический	1.00	-
185	438463.37	2178853.72	Картометрический	1.00	-
186	438407.27	2178900.69	Картометрический	1.00	-
187	438360.59	2178943.31	Картометрический	1.00	-
188	438282.60	2179025.07	Картометрический	1.00	-
189	438227.39	2179084.76	Картометрический	1.00	-
190	438225.33	2179088.17	Картометрический	1.00	-
191	438219.02	2179137.63	Картометрический	1.00	-
192	438213.00	2179137.21	Картометрический	1.00	-
193	438220.81	2179086.65	Картометрический	1.00	-
194	438198.26	2179103.57	Картометрический	1.00	-
195	438195.48	2179098.30	Картометрический	1.00	-
196	438220.06	2179080.86	Картометрический	1.00	-
197	438278.11	2179021.00	Картометрический	1.00	-
198	438356.03	2178939.27	Картометрический	1.00	-
199	438403.72	2178895.84	Картометрический	1.00	-
200	438455.27	2178842.24	Картометрический	1.00	-
201	438459.26	2178834.91	Картометрический	1.00	-
202	438459.78	2178831.98	Картометрический	1.00	-
203	438459.24	2178829.65	Картометрический	1.00	-
204	438388.19	2178733.25	Картометрический	1.00	-
205	438353.09	2178685.64	Картометрический	1.00	-
206	438340.35	2178668.29	Картометрический	1.00	-
207	438326.59	2178651.28	Картометрический	1.00	-
208	438282.99	2178597.23	Картометрический	1.00	-
209	438264.26	2178579.00	Картометрический	1.00	-
210	438213.01	2178541.36	Картометрический	1.00	-
211	438206.23	2178539.74	Картометрический	1.00	-
212	438204.34	2178539.77	Картометрический	1.00	-
213	438202.88	2178540.49	Картометрический	1.00	-
214	438200.73	2178542.33	Картометрический	1.00	-
215	438168.29	2178607.29	Картометрический	1.00	-
216	438146.17	2178651.23	Картометрический	1.00	-
217	438066.37	2178800.55	Картометрический	1.00	-
218	438066.04	2178803.86	Картометрический	1.00	-
219	438066.70	2178806.50	Картометрический	1.00	-
220	438072.42	2178812.76	Картометрический	1.00	-
221	438065.74	2178824.68	Картометрический	1.00	-
222	438057.27	2178826.51	Картометрический	1.00	-
223	438054.83	2178827.65	Картометрический	1.00	-
224	438052.96	2178829.50	Картометрический	1.00	-

1	2	3	4	5	6
225	438039.59	2178849.96	Картометрический	1.00	-
226	438026.20	2178871.74	Картометрический	1.00	-
227	438025.89	2178873.60	Картометрический	1.00	-
228	438026.94	2178875.01	Картометрический	1.00	-
229	438034.05	2178878.46	Картометрический	1.00	-
230	438021.41	2178895.07	Картометрический	1.00	-
231	438007.69	2178896.62	Картометрический	1.00	-
232	438004.41	2178897.37	Картометрический	1.00	-
233	438001.29	2178899.56	Картометрический	1.00	-
234	437940.71	2178950.56	Картометрический	1.00	-
235	437882.59	2179002.73	Картометрический	1.00	-
236	437854.36	2179027.12	Картометрический	1.00	-
237	437853.46	2179027.78	Картометрический	1.00	-
238	437851.99	2179027.88	Картометрический	1.00	-
239	437850.49	2179027.86	Картометрический	1.00	-
240	437847.91	2179026.83	Картометрический	1.00	-
241	437843.33	2179022.85	Картометрический	1.00	-
242	437838.62	2179018.77	Картометрический	1.00	-
243	437837.57	2179016.61	Картометрический	1.00	-
244	437837.48	2179014.15	Картометрический	1.00	-
245	437838.58	2179012.60	Картометрический	1.00	-
246	437859.86	2178992.06	Картометрический	1.00	-
247	437861.41	2178989.17	Картометрический	1.00	-
248	437862.00	2178985.71	Картометрический	1.00	-
249	437860.67	2178974.81	Картометрический	1.00	-
250	437822.50	2178937.85	Картометрический	1.00	-
251	437794.26	2178910.83	Картометрический	1.00	-
252	437766.32	2178871.78	Картометрический	1.00	-
253	437750.69	2178846.29	Картометрический	1.00	-
254	437706.97	2178770.12	Картометрический	1.00	-
255	437681.71	2178735.79	Картометрический	1.00	-
256	437653.14	2178689.76	Картометрический	1.00	-
257	437636.66	2178667.88	Картометрический	1.00	-
258	437586.09	2178591.05	Картометрический	1.00	-
259	437575.39	2178577.98	Картометрический	1.00	-
260	437444.87	2178397.86	Картометрический	1.00	-
261	437432.82	2178377.82	Картометрический	1.00	-
262	437427.96	2178365.59	Картометрический	1.00	-
263	437425.92	2178352.54	Картометрический	1.00	-
264	437433.97	2178350.82	Картометрический	1.00	-
265	437435.13	2178362.52	Картометрический	1.00	-
266	437439.61	2178373.63	Картометрический	1.00	-
267	437450.43	2178392.11	Картометрический	1.00	-
268	437581.78	2178573.24	Картометрический	1.00	-
269	437591.54	2178585.33	Картометрический	1.00	-
270	437642.71	2178662.84	Картометрический	1.00	-
271	437659.74	2178685.16	Картометрический	1.00	-
272	437688.74	2178731.90	Картометрический	1.00	-

1	2	3	4	5	6
273	437713.38	2178765.32	Картометрический	1.00	-
274	437757.31	2178841.88	Картометрический	1.00	-
275	437772.95	2178867.35	Картометрический	1.00	-
276	437800.17	2178905.35	Картометрический	1.00	-
277	437826.39	2178930.92	Картометрический	1.00	-
278	437847.19	2178949.47	Картометрический	1.00	-
279	437874.50	2178964.02	Картометрический	1.00	-
280	437883.63	2178969.47	Картометрический	1.00	-
281	437885.36	2178969.79	Картометрический	1.00	-
282	437886.70	2178969.36	Картометрический	1.00	-
283	437928.16	2178934.57	Картометрический	1.00	-
284	437997.16	2178877.54	Картометрический	1.00	-
285	438008.73	2178863.62	Картометрический	1.00	-
286	438043.02	2178800.49	Картометрический	1.00	-
287	438094.04	2178705.78	Картометрический	1.00	-
288	438129.76	2178639.50	Картометрический	1.00	-
289	438143.28	2178608.89	Картометрический	1.00	-
290	438143.44	2178606.86	Картометрический	1.00	-
291	438142.68	2178605.23	Картометрический	1.00	-
292	438137.68	2178601.11	Картометрический	1.00	-
293	438144.58	2178586.16	Картометрический	1.00	-
294	438150.70	2178589.01	Картометрический	1.00	-
295	438152.45	2178589.04	Картометрический	1.00	-
296	438154.01	2178588.10	Картометрический	1.00	-
297	438154.77	2178586.58	Картометрический	1.00	-
298	438185.70	2178529.99	Картометрический	1.00	-
299	438184.62	2178521.57	Картометрический	1.00	-
300	438184.22	2178520.35	Картометрический	1.00	-
301	438183.40	2178519.26	Картометрический	1.00	-
302	438112.98	2178465.19	Картометрический	1.00	-
303	438098.79	2178477.78	Картометрический	1.00	-
304	438093.52	2178472.77	Картометрический	1.00	-
305	438097.26	2178455.46	Картометрический	1.00	-
306	438014.50	2178396.40	Картометрический	1.00	-
307	437953.55	2178357.29	Картометрический	1.00	-
308	437802.61	2178260.40	Картометрический	1.00	-
309	437783.51	2178245.84	Картометрический	1.00	-
310	437763.58	2178225.37	Картометрический	1.00	-
311	437713.37	2178167.92	Картометрический	1.00	-
312	437674.46	2178114.73	Картометрический	1.00	-
313	437665.12	2178112.59	Картометрический	1.00	-
314	437663.32	2178106.45	Картометрический	1.00	-
315	437651.37	2178071.62	Картометрический	1.00	-
316	437667.48	2178068.82	Картометрический	1.00	-
317	437722.91	2178151.59	Картометрический	1.00	-
318	437721.48	2178161.60	Картометрический	1.00	-
319	437751.74	2178195.92	Картометрический	1.00	-
320	437769.73	2178211.96	Картометрический	1.00	-

1	2	3	4	5	6
321	437769.78	2178211.94	Картометрический	1.00	-
322	437797.91	2178237.00	Картометрический	1.00	-
323	437833.24	2178262.81	Картометрический	1.00	-
324	438023.57	2178383.43	Картометрический	1.00	-
325	438195.52	2178504.20	Картометрический	1.00	-
326	438228.89	2178527.38	Картометрический	1.00	-
327	438275.61	2178565.78	Картометрический	1.00	-
328	438294.41	2178585.08	Картометрический	1.00	-
329	438353.12	2178655.73	Картометрический	1.00	-
330	438402.98	2178724.42	Картометрический	1.00	-
331	438474.44	2178822.89	Картометрический	1.00	-
332	438507.40	2178874.39	Картометрический	1.00	-
333	438517.03	2178904.83	Картометрический	1.00	-
334	438522.58	2178922.88	Картометрический	1.00	-
335	438524.58	2178926.26	Картометрический	1.00	-
336	438527.37	2178928.86	Картометрический	1.00	-
163	438540.31	2178934.36	Картометрический	1.00	-
337	438198.05	2179367.91	Картометрический	1.00	-
338	438194.61	2179380.11	Картометрический	1.00	-
339	438190.77	2179381.02	Картометрический	1.00	-
340	438187.99	2179408.44	Картометрический	1.00	-
341	438193.77	2179412.38	Картометрический	1.00	-
342	438193.24	2179415.38	Картометрический	1.00	-
343	438187.64	2179411.43	Картометрический	1.00	-
344	438185.86	2179415.85	Картометрический	1.00	-
345	438178.68	2179439.07	Картометрический	1.00	-
346	438167.41	2179466.31	Картометрический	1.00	-
347	438154.95	2179489.25	Картометрический	1.00	-
348	438142.21	2179512.71	Картометрический	1.00	-
349	438121.62	2179541.87	Картометрический	1.00	-
350	438079.53	2179609.62	Картометрический	1.00	-
351	438067.75	2179625.88	Картометрический	1.00	-
352	438063.85	2179630.77	Картометрический	1.00	-
353	438044.14	2179652.59	Картометрический	1.00	-
354	438041.37	2179656.39	Картометрический	1.00	-
355	438033.87	2179666.69	Картометрический	1.00	-
356	438023.14	2179683.12	Картометрический	1.00	-
357	438020.22	2179689.87	Картометрический	1.00	-
358	438016.95	2179697.45	Картометрический	1.00	-
359	438015.75	2179729.37	Картометрический	1.00	-
360	438015.83	2179746.00	Картометрический	1.00	-
361	438014.93	2179767.62	Картометрический	1.00	-
362	438019.45	2179818.98	Картометрический	1.00	-
363	438024.74	2179875.90	Картометрический	1.00	-
364	438031.09	2179945.36	Картометрический	1.00	-
365	438036.27	2179973.33	Картометрический	1.00	-
366	438057.05	2180085.55	Картометрический	1.00	-

1	2	3	4	5	6
367	438066.55	2180144.52	Картометрический	1.00	-
368	438069.12	2180162.63	Картометрический	1.00	-
369	438076.64	2180190.93	Картометрический	1.00	-
370	438108.68	2180290.06	Картометрический	1.00	-
371	438148.25	2180409.95	Картометрический	1.00	-
372	438175.43	2180492.34	Картометрический	1.00	-
373	438166.36	2180494.94	Картометрический	1.00	-
374	438103.47	2180292.50	Картометрический	1.00	-
375	438070.30	2180191.51	Картометрический	1.00	-
376	438062.32	2180162.34	Картометрический	1.00	-
377	438059.38	2180143.42	Картометрический	1.00	-
378	438052.94	2180116.28	Картометрический	1.00	-
379	438045.96	2180086.92	Картометрический	1.00	-
380	438020.32	2179946.24	Картометрический	1.00	-
381	438007.59	2179813.42	Картометрический	1.00	-
382	438003.95	2179745.07	Картометрический	1.00	-
383	438004.53	2179719.53	Картометрический	1.00	-
384	438008.73	2179694.72	Картометрический	1.00	-
385	438015.22	2179678.50	Картометрический	1.00	-
386	438025.97	2179661.30	Картометрический	1.00	-
387	438037.45	2179645.70	Картометрический	1.00	-
388	438054.03	2179623.58	Картометрический	1.00	-
389	438084.21	2179575.59	Картометрический	1.00	-
390	438103.56	2179540.91	Картометрический	1.00	-
391	438101.34	2179536.26	Картометрический	1.00	-
392	438107.28	2179527.51	Картометрический	1.00	-
393	438112.96	2179527.26	Картометрический	1.00	-
394	438142.07	2179482.80	Картометрический	1.00	-
395	438143.48	2179472.35	Картометрический	1.00	-
396	438173.57	2179402.19	Картометрический	1.00	-
397	438175.32	2179391.87	Картометрический	1.00	-
398	438174.47	2179375.32	Картометрический	1.00	-
399	438169.89	2179365.03	Картометрический	1.00	-
400	438162.38	2179356.28	Картометрический	1.00	-
401	438141.19	2179335.91	Картометрический	1.00	-
402	438021.32	2179226.22	Картометрический	1.00	-
403	437949.75	2179164.75	Картометрический	1.00	-
404	437891.52	2179115.72	Картометрический	1.00	-
405	437858.14	2179089.10	Картометрический	1.00	-
406	437834.91	2179079.60	Картометрический	1.00	-
407	437828.10	2179079.20	Картометрический	1.00	-
408	437815.34	2179079.12	Картометрический	1.00	-
409	437811.79	2179079.88	Картометрический	1.00	-
410	437809.03	2179082.04	Картометрический	1.00	-
411	437624.95	2179309.57	Картометрический	1.00	-
412	437603.48	2179334.91	Картометрический	1.00	-
413	437569.68	2179362.36	Картометрический	1.00	-
414	437567.32	2179364.83	Картометрический	1.00	-

1	2	3	4	5	6
415	437566.64	2179367.40	Картометрический	1.00	-
416	437566.00	2179375.47	Картометрический	1.00	-
417	437559.32	2179377.35	Картометрический	1.00	-
418	437554.50	2179354.05	Картометрический	1.00	-
419	437561.92	2179350.93	Картометрический	1.00	-
420	437594.81	2179325.92	Картометрический	1.00	-
421	437606.75	2179312.40	Картометрический	1.00	-
422	437600.59	2179305.84	Картометрический	1.00	-
423	437609.68	2179296.19	Картометрический	1.00	-
424	437792.52	2179066.74	Картометрический	1.00	-
425	437797.10	2179060.90	Картометрический	1.00	-
426	437797.31	2179058.73	Картометрический	1.00	-
427	437796.71	2179056.49	Картометрический	1.00	-
428	437791.84	2179052.91	Картометрический	1.00	-
429	437770.66	2179035.37	Картометрический	1.00	-
430	437756.21	2179023.92	Картометрический	1.00	-
431	437592.19	2178851.73	Картометрический	1.00	-
432	437549.25	2178810.91	Картометрический	1.00	-
433	437543.09	2178806.19	Картометрический	1.00	-
434	437525.57	2178803.41	Картометрический	1.00	-
435	437515.16	2178806.00	Картометрический	1.00	-
436	437507.26	2178811.40	Картометрический	1.00	-
437	437502.25	2178806.30	Картометрический	1.00	-
438	437512.65	2178799.16	Картометрический	1.00	-
439	437519.58	2178797.53	Картометрический	1.00	-
440	437524.38	2178795.94	Картометрический	1.00	-
441	437528.03	2178795.34	Картометрический	1.00	-
442	437530.89	2178792.20	Картометрический	1.00	-
443	437528.60	2178781.57	Картометрический	1.00	-
444	437525.47	2178769.39	Картометрический	1.00	-
445	437532.99	2178766.61	Картометрический	1.00	-
446	437537.98	2178785.58	Картометрический	1.00	-
447	437547.34	2178799.53	Картометрический	1.00	-
448	437555.41	2178805.90	Картометрический	1.00	-
449	437597.74	2178845.80	Картометрический	1.00	-
450	437762.03	2179018.25	Картометрический	1.00	-
451	437775.61	2179028.88	Картометрический	1.00	-
452	437780.32	2179030.69	Картометрический	1.00	-
453	437800.53	2179038.43	Картометрический	1.00	-
454	437808.40	2179042.25	Картометрический	1.00	-
455	437810.22	2179042.13	Картометрический	1.00	-
456	437812.04	2179041.21	Картометрический	1.00	-
457	437821.75	2179030.20	Картометрический	1.00	-
458	437824.10	2179028.54	Картометрический	1.00	-
459	437826.27	2179028.78	Картометрический	1.00	-
460	437828.72	2179029.77	Картометрический	1.00	-
461	437833.29	2179034.36	Картометрический	1.00	-
462	437837.14	2179038.22	Картометрический	1.00	-

1	2	3	4	5	6
463	437838.88	2179040.00	Картометрический	1.00	-
464	437839.55	2179041.45	Картометрический	1.00	-
465	437839.09	2179043.51	Картометрический	1.00	-
466	437835.64	2179052.52	Картометрический	1.00	-
467	437835.62	2179054.09	Картометрический	1.00	-
468	437836.59	2179055.46	Картометрический	1.00	-
469	437842.37	2179059.14	Картометрический	1.00	-
470	437846.61	2179065.67	Картометрический	1.00	-
471	437867.06	2179078.43	Картометрический	1.00	-
472	437900.97	2179101.99	Картометрический	1.00	-
473	437963.91	2179154.25	Картометрический	1.00	-
474	437973.56	2179162.93	Картометрический	1.00	-
475	438031.45	2179215.12	Картометрический	1.00	-
476	438159.70	2179330.21	Картометрический	1.00	-
477	438187.20	2179360.92	Картометрический	1.00	-
478	438192.58	2179367.24	Картометрический	1.00	-
337	438198.05	2179367.91	Картометрический	1.00	-
479	437221.93	2178156.55	Картометрический	1.00	-
480	437223.83	2178167.25	Картометрический	1.00	-
481	437230.36	2178170.73	Картометрический	1.00	-
482	437240.55	2178181.80	Картометрический	1.00	-
483	437250.99	2178197.26	Картометрический	1.00	-
484	437253.96	2178201.78	Картометрический	1.00	-
485	437265.43	2178221.08	Картометрический	1.00	-
486	437308.99	2178323.01	Картометрический	1.00	-
487	437314.83	2178346.08	Картометрический	1.00	-
488	437317.19	2178366.08	Картометрический	1.00	-
489	437319.26	2178382.52	Картометрический	1.00	-
490	437324.08	2178400.22	Картометрический	1.00	-
491	437327.67	2178408.74	Картометрический	1.00	-
492	437332.65	2178420.53	Картометрический	1.00	-
493	437343.98	2178436.80	Картометрический	1.00	-
494	437354.72	2178452.28	Картометрический	1.00	-
495	437379.20	2178497.39	Картометрический	1.00	-
496	437409.75	2178545.16	Картометрический	1.00	-
497	437455.96	2178612.41	Картометрический	1.00	-
498	437491.78	2178668.01	Картометрический	1.00	-
499	437502.31	2178685.92	Картометрический	1.00	-
500	437511.30	2178703.71	Картометрический	1.00	-
501	437526.28	2178745.04	Картометрический	1.00	-
502	437528.73	2178754.77	Картометрический	1.00	-
503	437528.83	2178755.36	Картометрический	1.00	-
504	437521.31	2178758.13	Картометрический	1.00	-
505	437518.67	2178747.31	Картометрический	1.00	-
506	437509.46	2178721.60	Картометрический	1.00	-
507	437504.33	2178707.46	Картометрический	1.00	-
508	437495.46	2178690.01	Картометрический	1.00	-

1	2	3	4	5	6
509	437485.16	2178672.56	Картометрический	1.00	-
510	437449.51	2178617.46	Картометрический	1.00	-
511	437445.41	2178611.45	Картометрический	1.00	-
512	437402.99	2178549.22	Картометрический	1.00	-
513	437373.02	2178502.52	Картометрический	1.00	-
514	437348.00	2178456.46	Картометрический	1.00	-
515	437327.12	2178426.14	Картометрический	1.00	-
516	437316.80	2178403.71	Картометрический	1.00	-
517	437311.84	2178384.91	Картометрический	1.00	-
518	437309.42	2178365.60	Картометрический	1.00	-
519	437307.37	2178347.80	Картометрический	1.00	-
520	437301.53	2178325.89	Картометрический	1.00	-
521	437258.26	2178224.52	Картометрический	1.00	-
522	437247.98	2178206.76	Картометрический	1.00	-
523	437235.45	2178187.21	Картометрический	1.00	-
524	437226.40	2178177.35	Картометрический	1.00	-
525	437219.57	2178172.98	Картометрический	1.00	-
526	437182.94	2178166.10	Картометрический	1.00	-
479	437221.93	2178156.55	Картометрический	1.00	-
3. Сведения о характерных точках части (частей) границы объекта					
Обозначение характерных точек части границы	Координаты, м		Метод определения координат характерной точки	Средняя квадратическая погрешность положения характерной точки (Mt), м	Описание обозначения точки на местности (при наличии)
	X	Y			
1	2	3	4	5	6
Часть №					
-	-	-	-	-	-





Включенные условные линии и обозначения:  
— границы территориальной зоны  
— границы муниципальнообразовательных образований  
— характеристика точки границ территориальной зоны

Масштаб 1:5000

## ОПИСАНИЕ МЕСТОПОЛОЖЕНИЯ ГРАНИЦ

Зона сельскохозяйственного использования в границах населенных пунктов - СХ1

(наименование объекта, местоположение границ которого описано  
(далее - объект)

### Раздел 1

Сведения об объекте		
№ п/п	Характеристики объекта	Описание характеристик
1	2	3
1	Местоположение объекта	Воронежская область, Бутурлиновский муниципальный район, Озерское сельское поселение, село Озерки
2	Площадь объекта $\pm$ величина погрешности определения площади ( $P \pm \Delta P$ )	379813 $\pm$ 2157 м <sup>2</sup>
3	Иные характеристики объекта	-

Раздел 2

Сведения о местоположении границ объекта					
1. Система координат: МСК - 36, зона 2					
2. Сведения о характерных точках границ объекта					
Обозначение характерных точек границ	Координаты, м		Метод определения координат характерной точки	Средняя квадратическая погрешность положения характерной точки (Mt), м	Описание обозначения точки на местности (при наличии)
	X	Y			
1	2	3	4	5	6
1	438719.35	2178542.09	Картометрический	1.00	-
2	438727.67	2178558.92	Картометрический	1.00	-
3	438746.75	2178604.89	Картометрический	1.00	-
4	438759.73	2178651.96	Картометрический	1.00	-
5	438755.00	2178687.42	Картометрический	1.00	-
6	438742.70	2178727.24	Картометрический	1.00	-
7	438720.62	2178763.43	Картометрический	1.00	-
8	438718.44	2178783.70	Картометрический	1.00	-
9	438719.89	2178799.99	Картометрический	1.00	-
10	438726.04	2178825.51	Картометрический	1.00	-
11	438741.61	2178859.54	Картометрический	1.00	-
12	438785.77	2178923.60	Картометрический	1.00	-
13	438798.98	2178944.78	Картометрический	1.00	-
14	438802.24	2178960.34	Картометрический	1.00	-
15	438803.14	2178988.94	Картометрический	1.00	-
16	438806.79	2178992.63	Картометрический	1.00	-
17	438801.18	2179001.41	Картометрический	1.00	-
18	438712.13	2179020.95	Картометрический	1.00	-
19	438619.11	2178994.17	Картометрический	1.00	-
20	438596.67	2178986.93	Картометрический	1.00	-
21	438558.30	2178975.71	Картометрический	1.00	-
22	438534.14	2178974.50	Картометрический	1.00	-
23	438534.75	2178972.03	Картометрический	1.00	-
24	438531.82	2178951.54	Картометрический	1.00	-
25	438532.40	2178949.11	Картометрический	1.00	-
26	438533.38	2178947.69	Картометрический	1.00	-
27	438540.54	2178945.43	Картометрический	1.00	-
28	438719.63	2178973.34	Картометрический	1.00	-
29	438755.46	2178942.38	Картометрический	1.00	-
30	438710.12	2178884.93	Картометрический	1.00	-
31	438719.58	2178878.00	Картометрический	1.00	-
32	438704.50	2178852.70	Аналитический	0.10	-
33	438723.60	2178840.80	Картометрический	1.00	-
34	438712.10	2178819.60	Картометрический	1.00	-
35	438634.86	2178869.87	Картометрический	1.00	-
36	438620.84	2178856.25	Картометрический	1.00	-

1	2	3	4	5	6
37	438593.33	2178813.35	Картометрический	1.00	-
38	438596.41	2178743.86	Картометрический	1.00	-
39	438615.23	2178706.21	Картометрический	1.00	-
40	438611.61	2178675.44	Картометрический	1.00	-
41	438605.09	2178659.16	Картометрический	1.00	-
42	438597.13	2178620.43	Картометрический	1.00	-
43	438597.49	2178591.11	Картометрический	1.00	-
44	438606.18	2178573.73	Картометрический	1.00	-
45	438621.26	2178490.51	Картометрический	1.00	-
46	438644.24	2178504.99	Картометрический	1.00	-
47	438688.22	2178522.18	Картометрический	1.00	-
48	438707.77	2178530.87	Картометрический	1.00	-
1	438719.35	2178542.09	Картометрический	1.00	-
49	438845.49	2179030.93	Картометрический	1.00	-
50	438820.43	2179094.82	Картометрический	1.00	-
51	438674.10	2179049.22	Картометрический	1.00	-
52	438598.04	2179027.99	Картометрический	1.00	-
53	438543.92	2179029.79	Картометрический	1.00	-
54	438536.62	2179029.40	Картометрический	1.00	-
55	438534.90	2179028.55	Картометрический	1.00	-
56	438534.30	2179026.84	Картометрический	1.00	-
57	438536.90	2178998.85	Картометрический	1.00	-
58	438595.58	2179004.30	Картометрический	1.00	-
59	438697.29	2179039.41	Картометрический	1.00	-
60	438790.68	2179026.38	Картометрический	1.00	-
61	438813.48	2179010.46	Картометрический	1.00	-
62	438817.78	2179003.46	Картометрический	1.00	-
49	438845.49	2179030.93	Картометрический	1.00	-
63	438615.85	2180546.27	Картометрический	1.00	-
64	438669.21	2180646.71	Картометрический	1.00	-
65	438676.56	2180691.03	Картометрический	1.00	-
66	438616.04	2180783.26	Картометрический	1.00	-
67	438644.54	2180851.86	Картометрический	1.00	-
68	438669.12	2180932.09	Картометрический	1.00	-
69	438627.43	2180862.57	Картометрический	1.00	-
70	438561.50	2180752.61	Картометрический	1.00	-
71	438526.40	2180692.55	Картометрический	1.00	-
72	438505.85	2180654.13	Картометрический	1.00	-
73	438489.29	2180611.38	Картометрический	1.00	-
74	438474.77	2180565.24	Картометрический	1.00	-
63	438615.85	2180546.27	Картометрический	1.00	-
75	438388.19	2178733.25	Картометрический	1.00	-
76	438147.64	2178996.41	Картометрический	1.00	-
77	438100.99	2179029.63	Картометрический	1.00	-
78	438076.88	2178925.75	Картометрический	1.00	-

1	2	3	4	5	6
79	438270.37	2178712.92	Картометрический	1.00	-
80	438168.29	2178607.29	Картометрический	1.00	-
81	438200.73	2178542.33	Картометрический	1.00	-
82	438202.88	2178540.49	Картометрический	1.00	-
83	438204.34	2178539.77	Картометрический	1.00	-
84	438206.23	2178539.74	Картометрический	1.00	-
85	438213.01	2178541.36	Картометрический	1.00	-
86	438264.26	2178579.00	Картометрический	1.00	-
87	438282.99	2178597.23	Картометрический	1.00	-
88	438326.59	2178651.28	Картометрический	1.00	-
89	438314.80	2178664.24	Картометрический	1.00	-
90	438340.19	2178695.90	Картометрический	1.00	-
91	438353.09	2178685.64	Картометрический	1.00	-
75	438388.19	2178733.25	Картометрический	1.00	-
92	438183.40	2178519.26	Картометрический	1.00	-
93	438184.22	2178520.35	Картометрический	1.00	-
94	438184.62	2178521.57	Картометрический	1.00	-
95	438185.70	2178529.99	Картометрический	1.00	-
96	438154.77	2178586.58	Картометрический	1.00	-
97	438154.01	2178588.10	Картометрический	1.00	-
98	438152.45	2178589.04	Картометрический	1.00	-
99	438150.70	2178589.01	Картометрический	1.00	-
100	438144.58	2178586.16	Картометрический	1.00	-
101	438137.68	2178601.11	Картометрический	1.00	-
102	438142.68	2178605.23	Картометрический	1.00	-
103	438143.44	2178606.86	Картометрический	1.00	-
104	438143.28	2178608.89	Картометрический	1.00	-
105	438129.76	2178639.50	Картометрический	1.00	-
106	438094.04	2178705.78	Картометрический	1.00	-
107	438025.31	2178665.55	Картометрический	1.00	-
108	437993.91	2178647.27	Картометрический	1.00	-
109	438091.85	2178475.70	Картометрический	1.00	-
110	438093.52	2178472.77	Картометрический	1.00	-
111	438098.79	2178477.78	Картометрический	1.00	-
112	438112.98	2178465.19	Картометрический	1.00	-
92	438183.40	2178519.26	Картометрический	1.00	-
113	438043.02	2178800.49	Картометрический	1.00	-
114	438008.73	2178863.62	Картометрический	1.00	-
115	437997.16	2178877.54	Картометрический	1.00	-
116	437928.16	2178934.57	Картометрический	1.00	-
117	437884.90	2178868.71	Картометрический	1.00	-
118	437997.96	2178795.79	Аналитический	0.10	-
119	438027.28	2178776.61	Картометрический	1.00	-
113	438043.02	2178800.49	Картометрический	1.00	-
120	437725.41	2178294.96	Картометрический	1.00	-

1	2	3	4	5	6
121	437676.65	2178343.52	Картометрический	1.00	-
122	437588.83	2178385.05	Картометрический	1.00	-
123	437530.58	2178394.44	Картометрический	1.00	-
124	437470.20	2178311.71	Картометрический	1.00	-
125	437433.97	2178350.82	Картометрический	1.00	-
126	437425.92	2178352.54	Картометрический	1.00	-
127	437427.96	2178365.59	Картометрический	1.00	-
128	437432.82	2178377.82	Картометрический	1.00	-
129	437444.87	2178397.86	Картометрический	1.00	-
130	437378.53	2178381.55	Картометрический	1.00	-
131	437370.27	2178373.29	Картометрический	1.00	-
132	437362.43	2178368.95	Картометрический	1.00	-
133	437360.28	2178365.57	Картометрический	1.00	-
134	437360.65	2178361.89	Картометрический	1.00	-
135	437365.87	2178357.81	Картометрический	1.00	-
136	437367.14	2178352.04	Картометрический	1.00	-
137	437365.73	2178340.33	Картометрический	1.00	-
138	437357.47	2178305.20	Картометрический	1.00	-
139	437357.11	2178290.13	Картометрический	1.00	-
140	437364.10	2178265.34	Картометрический	1.00	-
141	437367.64	2178243.55	Картометрический	1.00	-
142	437371.82	2178220.67	Картометрический	1.00	-
143	437372.68	2178205.10	Картометрический	1.00	-
144	437373.36	2178190.71	Картометрический	1.00	-
145	437372.95	2178182.95	Картометрический	1.00	-
146	437376.85	2178174.45	Картометрический	1.00	-
147	437380.88	2178151.50	Картометрический	1.00	-
148	437381.89	2178141.26	Картометрический	1.00	-
149	437377.99	2178129.53	Картометрический	1.00	-
150	437372.07	2178122.56	Картометрический	1.00	-
151	437370.21	2178121.66	Картометрический	1.00	-
152	437506.58	2178096.69	Картометрический	1.00	-
153	437572.39	2178085.31	Картометрический	1.00	-
120	437725.41	2178294.96	Картометрический	1.00	-
154	437369.91	2178125.94	Картометрический	1.00	-
155	437374.68	2178131.78	Картометрический	1.00	-
156	437377.87	2178141.29	Картометрический	1.00	-
157	437376.92	2178151.04	Картометрический	1.00	-
158	437371.82	2178174.19	Картометрический	1.00	-
159	437369.95	2178177.19	Картометрический	1.00	-
160	437367.05	2178175.19	Картометрический	1.00	-
161	437355.84	2178158.48	Картометрический	1.00	-
162	437349.84	2178152.04	Картометрический	1.00	-
163	437344.31	2178148.31	Картометрический	1.00	-
164	437339.22	2178149.13	Картометрический	1.00	-
165	437333.23	2178151.67	Картометрический	1.00	-
166	437331.05	2178157.21	Картометрический	1.00	-

1	2	3	4	5	6
167	437330.69	2178164.29	Картометрический	1.00	-
168	437333.50	2178176.64	Картометрический	1.00	-
169	437339.22	2178185.99	Картометрический	1.00	-
170	437349.12	2178191.53	Картометрический	1.00	-
171	437356.84	2178196.79	Картометрический	1.00	-
172	437358.83	2178204.15	Картометрический	1.00	-
173	437358.38	2178213.59	Картометрический	1.00	-
174	437354.02	2178224.39	Картометрический	1.00	-
175	437336.68	2178246.91	Картометрический	1.00	-
176	437329.87	2178259.08	Картометрический	1.00	-
177	437326.51	2178277.87	Картометрический	1.00	-
178	437327.24	2178301.38	Картометрический	1.00	-
179	437335.50	2178333.89	Картометрический	1.00	-
180	437336.63	2178343.42	Картометрический	1.00	-
181	437335.64	2178350.42	Картометрический	1.00	-
182	437335.09	2178354.36	Картометрический	1.00	-
183	437330.87	2178362.03	Картометрический	1.00	-
184	437330.87	2178366.48	Картометрический	1.00	-
185	437333.37	2178368.84	Картометрический	1.00	-
186	437317.19	2178366.08	Картометрический	1.00	-
187	437314.83	2178346.08	Картометрический	1.00	-
188	437308.99	2178323.01	Картометрический	1.00	-
189	437265.43	2178221.08	Картометрический	1.00	-
190	437253.96	2178201.78	Картометрический	1.00	-
191	437250.99	2178197.26	Картометрический	1.00	-
192	437240.55	2178181.80	Картометрический	1.00	-
193	437230.36	2178170.73	Картометрический	1.00	-
194	437223.83	2178167.25	Картометрический	1.00	-
195	437221.93	2178156.55	Картометрический	1.00	-
196	437249.23	2178154.61	Картометрический	1.00	-
197	437341.53	2178126.92	Картометрический	1.00	-
198	437362.64	2178123.03	Картометрический	1.00	-
199	437364.30	2178123.13	Картометрический	1.00	-
154	437369.91	2178125.94	Картометрический	1.00	-
200	437509.46	2178721.60	Картометрический	1.00	-
201	437518.67	2178747.31	Картометрический	1.00	-
202	437521.31	2178758.13	Картометрический	1.00	-
203	437525.47	2178769.39	Картометрический	1.00	-
204	437528.60	2178781.57	Картометрический	1.00	-
205	437530.89	2178792.20	Картометрический	1.00	-
206	437528.03	2178795.34	Картометрический	1.00	-
207	437524.38	2178795.94	Картометрический	1.00	-
208	437519.58	2178797.53	Картометрический	1.00	-
209	437512.65	2178799.16	Картометрический	1.00	-
210	437479.03	2178772.82	Картометрический	1.00	-
211	437309.48	2178921.27	Картометрический	1.00	-
212	437339.45	2178963.07	Картометрический	1.00	-

1	2	3	4	5	6
213	437301.14	2178994.29	Картометрический	1.00	-
214	437341.80	2179060.18	Картометрический	1.00	-
215	437299.00	2179087.03	Картометрический	1.00	-
216	437202.31	2179114.32	Картометрический	1.00	-
217	437190.29	2179015.86	Картометрический	1.00	-
218	437171.54	2178985.16	Картометрический	1.00	-
219	437158.98	2178964.54	Картометрический	1.00	-
220	437146.16	2178821.47	Картометрический	1.00	-
221	437146.15	2178821.45	Картометрический	1.00	-
222	437094.30	2178724.25	Аналитический	0.30	-
223	437151.78	2178719.46	Аналитический	0.30	-
224	437192.25	2178702.13	Аналитический	0.30	-
225	437204.99	2178749.86	Картометрический	1.00	-
226	437314.92	2178785.53	Картометрический	1.00	-
227	437356.82	2178815.38	Картометрический	1.00	-
200	437509.46	2178721.60	Картометрический	1.00	-
228	437182.94	2178166.10	Картометрический	1.00	-
229	437176.58	2178197.55	Картометрический	1.00	-
230	437170.36	2178241.26	Картометрический	1.00	-
231	437182.01	2178292.51	Картометрический	1.00	-
232	437041.92	2178317.05	Картометрический	1.00	-
233	437032.72	2178318.98	Картометрический	1.00	-
234	437022.15	2178282.77	Аналитический	0.30	-
235	437006.85	2178234.52	Аналитический	0.30	-
236	436986.84	2178162.72	Аналитический	0.30	-
237	436980.03	2178124.80	Картометрический	1.00	-
228	437182.94	2178166.10	Картометрический	1.00	-
3. Сведения о характерных точках части (частей) границы объекта					
Обозначение характерных точек части границы	Координаты, м		Метод определения координат характерной точки	Средняя квадратическая погрешность положения характерной точки (Mt), м	Описание обозначения точки на местности (при наличии)
	X	Y			
1	2	3	4	5	6
Часть №					
-	-	-	-	-	-





Используемые условные знаки и обозначения:

-  границы территориальной зоны
-  границы функционального образования
-  характерная точка границ территориальной зоны
-  «1»

# ОПИСАНИЕ МЕСТОПОЛОЖЕНИЯ ГРАНИЦ

## Зона сельскохозяйственного производства - СХ2

(наименование объекта, местоположение границ которого описано  
(далее - объект)

### Раздел 1

Сведения об объекте		
№ п/п	Характеристики объекта	Описание характеристик
1	2	3
1	Местоположение объекта	Воронежская область, Бутурлиновский муниципальный район, Озерское сельское поселение, село Озерки
2	Площадь объекта $\pm$ величина погрешности определения площади ( $P \pm \Delta P$ )	51614 $\pm$ 795 м <sup>2</sup>
3	Иные характеристики объекта	-

Раздел 2

Сведения о местоположении границ объекта					
1. Система координат: МСК - 36, зона 2					
2. Сведения о характерных точках границ объекта					
Обозначение характерных точек границ	Координаты, м		Метод определения координат характерной точки	Средняя квадратическая погрешность положения характерной точки (Mt), м	Описание обозначения точки на местности (при наличии)
	X	Y			
1	2	3	4	5	6
1	438270.37	2178712.92	Картометрический	1.00	-
2	438076.88	2178925.75	Картометрический	1.00	-
3	438037.63	2178930.18	Картометрический	1.00	-
4	438015.63	2178915.74	Картометрический	1.00	-
5	438021.41	2178895.07	Картометрический	1.00	-
6	438034.05	2178878.46	Картометрический	1.00	-
7	438026.94	2178875.01	Картометрический	1.00	-
8	438025.89	2178873.60	Картометрический	1.00	-
9	438026.20	2178871.74	Картометрический	1.00	-
10	438039.59	2178849.96	Картометрический	1.00	-
11	438052.96	2178829.50	Картометрический	1.00	-
12	438054.83	2178827.65	Картометрический	1.00	-
13	438057.27	2178826.51	Картометрический	1.00	-
14	438065.74	2178824.68	Картометрический	1.00	-
15	438072.42	2178812.76	Картометрический	1.00	-
16	438066.70	2178806.50	Картометрический	1.00	-
17	438066.04	2178803.86	Картометрический	1.00	-
18	438066.37	2178800.55	Картометрический	1.00	-
19	438146.17	2178651.23	Картометрический	1.00	-
20	438168.29	2178607.29	Картометрический	1.00	-
1	438270.37	2178712.92	Картометрический	1.00	-
21	438091.85	2178475.70	Картометрический	1.00	-
22	437993.91	2178647.27	Картометрический	1.00	-
23	437926.28	2178544.09	Картометрический	1.00	-
24	437994.15	2178451.61	Картометрический	1.00	-
25	437990.71	2178429.72	Картометрический	1.00	-
26	438007.79	2178405.73	Картометрический	1.00	-
27	438035.94	2178426.69	Картометрический	1.00	-
28	438088.37	2178468.74	Картометрический	1.00	-
29	438087.47	2178471.65	Картометрический	1.00	-
21	438091.85	2178475.70	Картометрический	1.00	-

3. Сведения о характерных точках части (частей) границы объекта					
Обозначение характерных точек части границы	Координаты, м		Метод определения координат характерной точки	Средняя квадратическая погрешность положения характерной точки (Mt), м	Описание обозначения точки на местности (при наличии)
	X	Y			
1	2	3	4	5	6
Часть №					
-	-	-	-	-	-




План границ объекта



Масштаб 1:5000

Используемые условные знаки и обозначения:

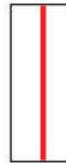

границы территориальной зоны



характерная точка границ территориальной зоны

Заместитель руководителя БУВО «Нормативно-проектный центр»

Подпись \_\_\_\_\_ А.В.Ромашов Дата « \_\_\_\_ » \_\_\_\_\_ 2020г.

Место для оттиска печати (при наличии) лица, составившего описание местоположения границ объекта

# ОПИСАНИЕ МЕСТОПОЛОЖЕНИЯ ГРАНИЦ

Зона рекреационного назначения – объектов отдыха - Р1

(наименование объекта, местоположение границ которого описано  
(далее - объект)

## Раздел 1

Сведения об объекте		
№ п/п	Характеристики объекта	Описание характеристик
1	2	3
1	Местоположение объекта	Воронежская область, Бутурлиновский муниципальный район, Озерское сельское поселение, село Озерки
2	Площадь объекта $\pm$ величина погрешности определения площади ( $P \pm \text{Дельта } P$ )	14057 $\pm$ 415 м <sup>2</sup>
3	Иные характеристики объекта	-

Раздел 2

Сведения о местоположении границ объекта					
1. Система координат: МСК - 36, зона 2					
2. Сведения о характерных точках границ объекта					
Обозначение характерных точек границ	Координаты, м		Метод определения координат характерной точки	Средняя квадратическая погрешность положения характерной точки (Mt), м	Описание обозначения точки на местности (при наличии)
	X	Y			
1	2	3	4	5	6
1	438331.68	2179410.28	Картометрический	1.00	-
2	438299.95	2179448.11	Картометрический	1.00	-
3	438310.75	2179391.64	Аналитический	0.10	-
4	438311.66	2179385.86	Аналитический	0.10	-
5	438310.67	2179385.71	Аналитический	0.10	-
6	438266.68	2179379.28	Картометрический	1.00	-
7	438265.66	2179359.20	Картометрический	1.00	-
8	438243.20	2179346.13	Картометрический	1.00	-
9	438232.06	2179311.50	Аналитический	0.10	-
10	438195.56	2179284.36	Аналитический	0.10	-
11	438188.75	2179270.04	Аналитический	0.10	-
12	438203.22	2179252.46	Картометрический	1.00	-
13	438228.02	2179271.55	Картометрический	1.00	-
14	438246.72	2179291.75	Картометрический	1.00	-
15	438259.85	2179305.83	Картометрический	1.00	-
16	438323.84	2179391.03	Картометрический	1.00	-
1	438331.68	2179410.28	Картометрический	1.00	-
17	437985.37	2179060.83	Картометрический	1.00	-
18	437987.10	2179078.76	Картометрический	1.00	-
19	437984.75	2179093.46	Картометрический	1.00	-
20	437994.29	2179136.79	Картометрический	1.00	-
21	437984.21	2179148.90	Картометрический	1.00	-
22	437973.56	2179162.93	Картометрический	1.00	-
23	437963.91	2179154.25	Картометрический	1.00	-
24	437900.97	2179101.99	Картометрический	1.00	-
25	437867.06	2179078.43	Картометрический	1.00	-
26	437846.61	2179065.67	Картометрический	1.00	-
27	437842.37	2179059.14	Картометрический	1.00	-
28	437836.59	2179055.46	Картометрический	1.00	-
29	437835.62	2179054.09	Картометрический	1.00	-
30	437835.64	2179052.52	Картометрический	1.00	-
31	437839.09	2179043.51	Картометрический	1.00	-
32	437839.55	2179041.45	Картометрический	1.00	-
33	437843.61	2179037.44	Картометрический	1.00	-
34	437846.35	2179040.49	Картометрический	1.00	-

1	2	3	4	5	6
35	437849.82	2179043.13	Картометрический	1.00	-
36	437858.81	2179049.49	Картометрический	1.00	-
37	437867.16	2179053.57	Картометрический	1.00	-
38	437877.24	2179056.93	Картометрический	1.00	-
39	437893.04	2179059.65	Картометрический	1.00	-
40	437903.90	2179061.54	Картометрический	1.00	-
41	437908.56	2179063.01	Картометрический	1.00	-
42	437916.14	2179064.60	Картометрический	1.00	-
43	437919.68	2179064.37	Картометрический	1.00	-
44	437924.99	2179062.56	Картометрический	1.00	-
45	437942.97	2179059.74	Картометрический	1.00	-
46	437951.59	2179060.29	Картометрический	1.00	-
47	437971.21	2179059.11	Картометрический	1.00	-
48	437979.19	2179060.11	Картометрический	1.00	-
17	437985.37	2179060.83	Картометрический	1.00	-
3. Сведения о характерных точках части (частей) границы объекта					
Обозначение характерных точек части границы	Координаты, м		Метод определения координат характерной точки	Средняя квадратическая погрешность положения характерной точки (Mt), м	Описание обозначения точки на местности (при наличии)
	X	Y			
1	2	3	4	5	6
Часть №					
-	-	-	-	-	-




План границ объекта



Масштаб 1:2000

Используемые условные знаки и обозначения:

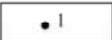-  границы территориальной зоны
-  характерная точка границ территориальной зоны

Заместитель руководителя БУВО «Нормативно-проектный центр»

Подпись \_\_\_\_\_ А.В.Ромашов Дата « \_\_\_\_ » \_\_\_\_\_ 2020г.

Место для оттиска печати (при наличии) лица, составившего описание местоположения границ объекта

# ОПИСАНИЕ МЕСТОПОЛОЖЕНИЯ ГРАНИЦ

## Зона природных территорий и защитного озеленения - Р2

(наименование объекта, местоположение границ которого описано  
(далее - объект)

### Раздел 1

Сведения об объекте		
№ п/п	Характеристики объекта	Описание характеристик
1	2	3
1	Местоположение объекта	Воронежская область, Бутурлиновский муниципальный район, Озерское сельское поселение, село Озерки
2	Площадь объекта $\pm$ величина погрешности определения площади ( $P \pm \text{Дельта } P$ )	532636+/-2554 м <sup>2</sup>
3	Иные характеристики объекта	-

Раздел 2

Сведения о местоположении границ объекта					
1. Система координат: МСК - 36, зона 2					
2. Сведения о характерных точках границ объекта					
Обозначение характерных точек границ	Координаты, м		Метод определения координат характерной точки	Средняя квадратическая погрешность положения характерной точки (Mt), м	Описание обозначения точки на местности (при наличии)
	X	Y			
1	2	3	4	5	6
1	438097.26	2178455.46	Картометрический	1.00	-
2	438093.52	2178472.77	Картометрический	1.00	-
3	438091.85	2178475.70	Картометрический	1.00	-
4	438087.47	2178471.65	Картометрический	1.00	-
5	438088.37	2178468.74	Картометрический	1.00	-
6	438035.94	2178426.69	Картометрический	1.00	-
7	438007.79	2178405.73	Картометрический	1.00	-
8	437990.71	2178429.72	Картометрический	1.00	-
9	437994.15	2178451.61	Картометрический	1.00	-
10	437926.28	2178544.09	Картометрический	1.00	-
11	437993.91	2178647.27	Картометрический	1.00	-
12	438025.31	2178665.55	Картометрический	1.00	-
13	437993.31	2178724.73	Картометрический	1.00	-
14	437970.08	2178689.25	Картометрический	1.00	-
15	437928.81	2178617.21	Картометрический	1.00	-
16	437902.29	2178505.73	Картометрический	1.00	-
17	437881.76	2178461.57	Картометрический	1.00	-
18	437953.55	2178357.29	Картометрический	1.00	-
19	438014.50	2178396.40	Картометрический	1.00	-
1	438097.26	2178455.46	Картометрический	1.00	-
20	438510.12	2178961.28	Картометрический	1.00	-
21	438512.78	2178976.45	Картометрический	1.00	-
22	438511.47	2178997.99	Картометрический	1.00	-
23	438478.24	2179025.01	Картометрический	1.00	-
24	438422.84	2179141.37	Картометрический	1.00	-
25	438375.45	2179186.38	Картометрический	1.00	-
26	438331.59	2179204.71	Картометрический	1.00	-
27	438293.32	2179205.05	Картометрический	1.00	-
28	438272.50	2179219.06	Картометрический	1.00	-
29	438264.40	2179224.51	Картометрический	1.00	-
30	438256.69	2179235.96	Картометрический	1.00	-
31	438253.20	2179233.79	Картометрический	1.00	-
32	438236.49	2179222.35	Картометрический	1.00	-
33	438227.32	2179216.54	Картометрический	1.00	-
34	438221.51	2179212.18	Картометрический	1.00	-

1	2	3	4	5	6
35	438212.75	2179207.32	Картометрический	1.00	-
36	438205.62	2179203.69	Картометрический	1.00	-
37	438194.00	2179197.93	Картометрический	1.00	-
38	438171.03	2179187.58	Картометрический	1.00	-
39	438159.50	2179183.04	Картометрический	1.00	-
40	438131.99	2179176.95	Картометрический	1.00	-
41	438097.31	2179168.51	Картометрический	1.00	-
42	438083.51	2179162.25	Картометрический	1.00	-
43	438072.98	2179155.84	Картометрический	1.00	-
44	438055.55	2179140.09	Картометрический	1.00	-
45	438041.80	2179132.02	Картометрический	1.00	-
46	438028.81	2179124.21	Картометрический	1.00	-
47	438024.50	2179120.26	Картометрический	1.00	-
48	438023.68	2179116.00	Картометрический	1.00	-
49	438025.50	2179111.91	Картометрический	1.00	-
50	438031.58	2179103.05	Картометрический	1.00	-
51	438039.39	2179094.47	Картометрический	1.00	-
52	438043.79	2179085.53	Картометрический	1.00	-
53	438046.33	2179075.95	Картометрический	1.00	-
54	438046.90	2179066.75	Картометрический	1.00	-
55	438046.38	2179058.38	Картометрический	1.00	-
56	438043.56	2179050.89	Картометрический	1.00	-
57	438040.23	2179045.45	Картометрический	1.00	-
58	438034.80	2179040.41	Картометрический	1.00	-
59	438026.27	2179034.91	Картометрический	1.00	-
60	438024.82	2179032.55	Картометрический	1.00	-
61	438026.00	2179029.28	Картометрический	1.00	-
62	438030.35	2179023.57	Картометрический	1.00	-
63	438031.92	2179020.32	Картометрический	1.00	-
64	438032.31	2179017.07	Картометрический	1.00	-
65	438031.13	2179014.17	Картометрический	1.00	-
66	438027.59	2179012.40	Картометрический	1.00	-
67	438023.00	2179011.28	Картометрический	1.00	-
68	438018.51	2179011.04	Картометрический	1.00	-
69	438013.33	2179011.08	Картометрический	1.00	-
70	438008.88	2179009.18	Картометрический	1.00	-
71	438003.21	2179007.31	Картометрический	1.00	-
72	437999.71	2179008.81	Картометрический	1.00	-
73	437994.45	2179013.99	Картометрический	1.00	-
74	437986.82	2179023.52	Картометрический	1.00	-
75	437981.74	2179026.70	Картометрический	1.00	-
76	437978.29	2179027.51	Картометрический	1.00	-
77	437973.07	2179028.01	Картометрический	1.00	-
78	437967.07	2179029.28	Картометрический	1.00	-
79	437954.59	2179031.33	Картометрический	1.00	-
80	437950.14	2179033.33	Картометрический	1.00	-
81	437940.88	2179035.78	Картометрический	1.00	-
82	437922.72	2179039.23	Картометрический	1.00	-

1	2	3	4	5	6
83	437911.38	2179040.32	Картометрический	1.00	-
84	437903.57	2179039.23	Картометрический	1.00	-
85	437893.40	2179034.87	Картометрический	1.00	-
86	437886.41	2179029.60	Картометрический	1.00	-
87	437883.41	2179029.78	Картометрический	1.00	-
88	437882.41	2179031.51	Картометрический	1.00	-
89	437853.46	2179027.78	Картометрический	1.00	-
90	437854.36	2179027.12	Картометрический	1.00	-
91	437882.59	2179002.73	Картометрический	1.00	-
92	437940.71	2178950.56	Картометрический	1.00	-
93	438001.29	2178899.56	Картометрический	1.00	-
94	438004.41	2178897.37	Картометрический	1.00	-
95	438007.69	2178896.62	Картометрический	1.00	-
96	438021.41	2178895.07	Картометрический	1.00	-
97	438015.63	2178915.74	Картометрический	1.00	-
98	438037.63	2178930.18	Картометрический	1.00	-
99	438076.88	2178925.75	Картометрический	1.00	-
100	438100.99	2179029.63	Картометрический	1.00	-
101	438075.69	2179051.98	Картометрический	1.00	-
102	438076.33	2179076.04	Картометрический	1.00	-
103	438064.66	2179110.61	Картометрический	1.00	-
104	438091.00	2179131.68	Картометрический	1.00	-
105	438136.73	2179154.23	Картометрический	1.00	-
106	438170.38	2179179.31	Картометрический	1.00	-
107	438201.33	2179192.16	Картометрический	1.00	-
108	438255.75	2179194.17	Картометрический	1.00	-
109	438284.04	2179175.13	Картометрический	1.00	-
110	438325.45	2179174.76	Картометрический	1.00	-
111	438358.79	2179160.83	Картометрический	1.00	-
112	438397.53	2179124.03	Картометрический	1.00	-
113	438435.29	2179034.15	Картометрический	1.00	-
20	438510.12	2178961.28	Картометрический	1.00	-
114	438448.86	2179165.14	Картометрический	1.00	-
115	438437.53	2179199.25	Картометрический	1.00	-
116	438434.03	2179231.82	Картометрический	1.00	-
117	438438.00	2179259.06	Картометрический	1.00	-
118	438441.72	2179282.39	Картометрический	1.00	-
119	438380.25	2179253.18	Картометрический	1.00	-
120	438348.86	2179289.64	Картометрический	1.00	-
121	438402.44	2179355.40	Картометрический	1.00	-
122	438422.39	2179395.65	Картометрический	1.00	-
123	438433.58	2179390.05	Картометрический	1.00	-
124	438427.45	2179452.41	Картометрический	1.00	-
125	438421.25	2179515.47	Картометрический	1.00	-
126	438419.50	2179518.86	Картометрический	1.00	-
127	438418.12	2179520.29	Картометрический	1.00	-
128	438416.93	2179521.19	Картометрический	1.00	-

1	2	3	4	5	6
129	438415.64	2179521.56	Картометрический	1.00	-
130	438409.35	2179521.43	Картометрический	1.00	-
131	438402.45	2179491.81	Картометрический	1.00	-
132	438401.73	2179480.55	Картометрический	1.00	-
133	438399.19	2179473.65	Картометрический	1.00	-
134	438398.28	2179463.12	Картометрический	1.00	-
135	438399.37	2179452.77	Картометрический	1.00	-
136	438401.18	2179438.79	Картометрический	1.00	-
137	438399.91	2179420.99	Картометрический	1.00	-
138	438396.10	2179410.11	Картометрический	1.00	-
139	438389.11	2179397.40	Картометрический	1.00	-
140	438379.67	2179389.14	Картометрический	1.00	-
141	438375.31	2179380.42	Картометрический	1.00	-
142	438373.67	2179363.90	Картометрический	1.00	-
143	438371.31	2179355.91	Картометрический	1.00	-
144	438358.87	2179338.56	Картометрический	1.00	-
145	438342.53	2179322.67	Картометрический	1.00	-
146	438324.65	2179309.23	Картометрический	1.00	-
147	438303.40	2179292.26	Картометрический	1.00	-
148	438295.23	2179282.28	Картометрический	1.00	-
149	438287.52	2179268.21	Картометрический	1.00	-
150	438285.43	2179262.58	Картометрический	1.00	-
151	438298.18	2179242.73	Картометрический	1.00	-
152	438315.29	2179231.86	Картометрический	1.00	-
153	438332.07	2179228.83	Картометрический	1.00	-
154	438393.09	2179213.87	Картометрический	1.00	-
114	438448.86	2179165.14	Картометрический	1.00	-
155	438025.77	2179017.71	Картометрический	1.00	-
156	438025.22	2179020.93	Картометрический	1.00	-
157	438022.05	2179025.97	Картометрический	1.00	-
158	438019.14	2179031.15	Картометрический	1.00	-
159	438019.05	2179035.46	Картометрический	1.00	-
160	438020.50	2179039.41	Картометрический	1.00	-
161	438026.22	2179042.68	Картометрический	1.00	-
162	438034.30	2179046.85	Картометрический	1.00	-
163	438036.76	2179050.98	Картометрический	1.00	-
164	438038.30	2179059.79	Картометрический	1.00	-
165	438038.20	2179070.98	Картометрический	1.00	-
166	438036.71	2179081.31	Картометрический	1.00	-
167	438032.90	2179088.75	Картометрический	1.00	-
168	438026.41	2179097.70	Картометрический	1.00	-
169	438022.29	2179104.98	Картометрический	1.00	-
170	438019.64	2179113.32	Картометрический	1.00	-
171	438019.01	2179120.81	Картометрический	1.00	-
172	438019.82	2179128.21	Картометрический	1.00	-
173	438022.37	2179132.61	Картометрический	1.00	-
174	438027.18	2179134.25	Картометрический	1.00	-

1	2	3	4	5	6
175	438031.72	2179137.38	Картометрический	1.00	-
176	438038.03	2179143.46	Картометрический	1.00	-
177	438041.61	2179144.96	Картометрический	1.00	-
178	438046.70	2179145.13	Картометрический	1.00	-
179	438050.37	2179146.63	Картометрический	1.00	-
180	438062.95	2179158.21	Картометрический	1.00	-
181	438076.70	2179170.55	Картометрический	1.00	-
182	438086.19	2179175.82	Картометрический	1.00	-
183	438096.54	2179178.91	Картометрический	1.00	-
184	438104.12	2179179.95	Картометрический	1.00	-
185	438121.64	2179183.35	Картометрический	1.00	-
186	438146.16	2179189.80	Картометрический	1.00	-
187	438167.76	2179197.65	Картометрический	1.00	-
188	438178.84	2179203.06	Картометрический	1.00	-
189	438209.16	2179219.08	Картометрический	1.00	-
190	438217.61	2179225.98	Картометрический	1.00	-
191	438230.14	2179236.24	Картометрический	1.00	-
192	438243.25	2179245.54	Картометрический	1.00	-
193	438253.01	2179252.85	Картометрический	1.00	-
194	438255.74	2179259.39	Картометрический	1.00	-
195	438257.10	2179263.61	Картометрический	1.00	-
196	438262.68	2179265.56	Картометрический	1.00	-
197	438266.45	2179268.92	Картометрический	1.00	-
198	438274.26	2179276.64	Картометрический	1.00	-
199	438282.88	2179286.54	Картометрический	1.00	-
200	438295.87	2179303.33	Картометрический	1.00	-
201	438303.95	2179313.95	Картометрический	1.00	-
202	438316.20	2179331.02	Картометрический	1.00	-
203	438324.83	2179341.64	Картометрический	1.00	-
204	438336.63	2179357.17	Картометрический	1.00	-
205	438349.71	2179375.51	Картометрический	1.00	-
206	438358.60	2179394.57	Картометрический	1.00	-
207	438364.23	2179411.28	Картометрический	1.00	-
208	438366.23	2179420.45	Картометрический	1.00	-
209	438366.05	2179427.26	Картометрический	1.00	-
210	438364.50	2179430.98	Картометрический	1.00	-
211	438359.78	2179434.70	Картометрический	1.00	-
212	438350.70	2179441.51	Картометрический	1.00	-
213	438342.90	2179447.32	Картометрический	1.00	-
214	438335.45	2179453.86	Картометрический	1.00	-
215	438332.27	2179457.13	Картометрический	1.00	-
216	438331.09	2179460.22	Картометрический	1.00	-
217	438331.00	2179465.57	Картометрический	1.00	-
218	438330.37	2179469.93	Картометрический	1.00	-
219	438325.78	2179466.64	Картометрический	1.00	-
220	438299.95	2179448.11	Картометрический	1.00	-
221	438331.68	2179410.28	Картометрический	1.00	-
222	438323.84	2179391.03	Картометрический	1.00	-

1	2	3	4	5	6
223	438259.85	2179305.83	Картометрический	1.00	-
224	438246.72	2179291.75	Картометрический	1.00	-
225	438228.02	2179271.55	Картометрический	1.00	-
226	438203.22	2179252.46	Картометрический	1.00	-
227	438207.32	2179247.42	Аналитический	0.10	-
228	438167.33	2179221.50	Аналитический	0.10	-
229	438092.61	2179183.18	Картометрический	1.00	-
230	438055.42	2179170.64	Картометрический	1.00	-
231	438023.83	2179160.89	Картометрический	1.00	-
232	437994.29	2179136.79	Картометрический	1.00	-
233	437984.75	2179093.46	Картометрический	1.00	-
234	437987.10	2179078.76	Картометрический	1.00	-
235	437985.37	2179060.83	Картометрический	1.00	-
236	437991.48	2179053.51	Картометрический	1.00	-
237	437995.84	2179040.80	Картометрический	1.00	-
238	438006.37	2179017.20	Картометрический	1.00	-
239	438012.21	2179013.63	Картометрический	1.00	-
240	438017.40	2179013.60	Картометрический	1.00	-
241	438020.96	2179014.08	Картометрический	1.00	-
242	438023.86	2179014.98	Картометрический	1.00	-
155	438025.77	2179017.71	Картометрический	1.00	-
243	438415.76	2179549.25	Картометрический	1.00	-
244	438333.44	2179560.81	Картометрический	1.00	-
245	438318.95	2179571.23	Картометрический	1.00	-
246	438291.13	2179579.03	Картометрический	1.00	-
247	438269.53	2179585.99	Картометрический	1.00	-
248	438233.30	2179591.43	Картометрический	1.00	-
249	438189.51	2179610.19	Картометрический	1.00	-
250	438176.92	2179632.97	Картометрический	1.00	-
251	438176.68	2179656.85	Картометрический	1.00	-
252	438185.71	2179685.23	Картометрический	1.00	-
253	438227.27	2179771.87	Картометрический	1.00	-
254	438244.85	2179838.79	Картометрический	1.00	-
255	438256.38	2179899.45	Картометрический	1.00	-
256	438273.09	2179989.48	Картометрический	1.00	-
257	438286.17	2180017.21	Картометрический	1.00	-
258	438288.27	2180039.40	Картометрический	1.00	-
259	438317.68	2180119.44	Картометрический	1.00	-
260	438329.95	2180196.36	Картометрический	1.00	-
261	438368.32	2180195.49	Картометрический	1.00	-
262	438371.85	2180216.28	Картометрический	1.00	-
263	438388.50	2180282.54	Картометрический	1.00	-
264	438422.72	2180407.18	Картометрический	1.00	-
265	438435.89	2180488.79	Картометрический	1.00	-
266	438436.37	2180491.75	Картометрический	1.00	-
267	438453.44	2180568.94	Картометрический	1.00	-
268	438469.52	2180618.30	Картометрический	1.00	-

1	2	3	4	5	6
269	438487.29	2180663.60	Картометрический	1.00	-
270	438509.80	2180705.19	Картометрический	1.00	-
271	438541.35	2180765.23	Картометрический	1.00	-
272	438608.96	2180877.22	Картометрический	1.00	-
273	438658.95	2180959.82	Картометрический	1.00	-
274	438659.64	2180960.96	Картометрический	1.00	-
275	438632.80	2181197.84	Картометрический	1.00	-
276	438631.87	2181197.08	Картометрический	1.00	-
277	438629.52	2181195.57	Картометрический	1.00	-
278	438626.84	2181195.25	Картометрический	1.00	-
279	438623.30	2181196.88	Картометрический	1.00	-
280	438620.12	2181196.48	Картометрический	1.00	-
281	438615.99	2181193.34	Картометрический	1.00	-
282	438612.81	2181187.94	Картометрический	1.00	-
283	438610.23	2181185.63	Картометрический	1.00	-
284	438604.57	2181182.54	Картометрический	1.00	-
285	438601.93	2181180.34	Картометрический	1.00	-
286	438596.30	2181172.12	Картометрический	1.00	-
287	438593.45	2181163.56	Картометрический	1.00	-
288	438591.89	2181157.50	Картометрический	1.00	-
289	438592.24	2181145.05	Картометрический	1.00	-
290	438594.78	2181136.66	Картометрический	1.00	-
291	438604.34	2181118.24	Картометрический	1.00	-
292	438613.10	2181089.53	Картометрический	1.00	-
293	438620.49	2181052.17	Картометрический	1.00	-
294	438621.21	2181032.83	Картометрический	1.00	-
295	438620.25	2180997.86	Картометрический	1.00	-
296	438618.35	2180975.21	Картометрический	1.00	-
297	438615.17	2180963.55	Картометрический	1.00	-
298	438606.17	2180946.01	Картометрический	1.00	-
299	438592.41	2180927.90	Картометрический	1.00	-
300	438581.48	2180908.45	Картометрический	1.00	-
301	438575.50	2180894.61	Картометрический	1.00	-
302	438574.34	2180889.81	Картометрический	1.00	-
303	438572.87	2180874.26	Картометрический	1.00	-
304	438567.87	2180855.74	Картометрический	1.00	-
305	438560.02	2180838.45	Картометрический	1.00	-
306	438553.65	2180830.39	Картометрический	1.00	-
307	438551.63	2180826.33	Картометрический	1.00	-
308	438526.00	2180762.74	Картометрический	1.00	-
309	438517.52	2180745.64	Картометрический	1.00	-
310	438508.55	2180733.20	Картометрический	1.00	-
311	438498.35	2180721.10	Картометрический	1.00	-
312	438485.92	2180702.11	Картометрический	1.00	-
313	438476.77	2180686.52	Картометрический	1.00	-
314	438468.02	2180678.78	Картометрический	1.00	-
315	438464.30	2180678.04	Картометрический	1.00	-
316	438458.81	2180678.98	Картометрический	1.00	-

1	2	3	4	5	6
317	438454.23	2180678.98	Картометрический	1.00	-
318	438426.19	2180670.20	Картометрический	1.00	-
319	438414.83	2180665.63	Картометрический	1.00	-
320	438397.23	2180660.95	Картометрический	1.00	-
321	438383.23	2180659.69	Картометрический	1.00	-
322	438361.28	2180652.86	Картометрический	1.00	-
323	438329.46	2180640.11	Картометрический	1.00	-
324	438302.20	2180627.66	Картометрический	1.00	-
325	438280.75	2180615.92	Картометрический	1.00	-
326	438277.21	2180614.52	Картометрический	1.00	-
327	438274.08	2180615.02	Картометрический	1.00	-
328	438269.19	2180618.92	Картометрический	1.00	-
329	438265.09	2180622.55	Картометрический	1.00	-
330	438260.26	2180623.33	Картометрический	1.00	-
331	438255.51	2180622.59	Картометрический	1.00	-
332	438250.33	2180618.12	Картометрический	1.00	-
333	438249.94	2180613.45	Картометрический	1.00	-
334	438250.13	2180609.48	Картометрический	1.00	-
335	438252.33	2180606.84	Картометрический	1.00	-
336	438258.64	2180601.98	Картометрический	1.00	-
337	438265.54	2180592.72	Картометрический	1.00	-
338	438266.81	2180586.00	Картометрический	1.00	-
339	438261.73	2180580.01	Картометрический	1.00	-
340	438250.56	2180568.84	Картометрический	1.00	-
341	438243.39	2180554.95	Картометрический	1.00	-
342	438243.48	2180540.56	Картометрический	1.00	-
343	438245.25	2180530.12	Картометрический	1.00	-
344	438251.70	2180517.64	Картометрический	1.00	-
345	438269.13	2180505.43	Картометрический	1.00	-
346	438283.16	2180495.94	Картометрический	1.00	-
347	438309.94	2180482.41	Картометрический	1.00	-
348	438343.08	2180469.34	Картометрический	1.00	-
349	438355.83	2180463.57	Картометрический	1.00	-
350	438367.59	2180454.04	Картометрический	1.00	-
351	438372.63	2180451.86	Картометрический	1.00	-
352	438382.48	2180450.32	Картометрический	1.00	-
353	438386.34	2180448.00	Картометрический	1.00	-
354	438390.70	2180442.10	Картометрический	1.00	-
355	438391.51	2180438.06	Картометрический	1.00	-
356	438389.38	2180432.75	Картометрический	1.00	-
357	438389.54	2180429.71	Картометрический	1.00	-
358	438395.92	2180418.77	Картометрический	1.00	-
359	438399.46	2180407.19	Картометрический	1.00	-
360	438402.86	2180391.21	Картометрический	1.00	-
361	438404.81	2180374.42	Картометрический	1.00	-
362	438402.54	2180361.57	Картометрический	1.00	-
363	438397.01	2180346.50	Картометрический	1.00	-
364	438386.07	2180333.24	Картометрический	1.00	-

1	2	3	4	5	6
365	438375.40	2180321.99	Картометрический	1.00	-
366	438369.59	2180313.45	Картометрический	1.00	-
367	438361.23	2180310.55	Картометрический	1.00	-
368	438355.97	2180315.27	Картометрический	1.00	-
369	438351.25	2180317.63	Картометрический	1.00	-
370	438349.25	2180314.90	Картометрический	1.00	-
371	438352.34	2180307.46	Картометрический	1.00	-
372	438358.33	2180298.93	Картометрический	1.00	-
373	438355.97	2180294.39	Картометрический	1.00	-
374	438343.80	2180287.12	Картометрический	1.00	-
375	438339.90	2180280.60	Картометрический	1.00	-
376	438330.00	2180273.41	Картометрический	1.00	-
377	438322.83	2180264.15	Картометрический	1.00	-
378	438312.94	2180251.26	Картометрический	1.00	-
379	438305.58	2180233.83	Картометрический	1.00	-
380	438302.59	2180215.76	Картометрический	1.00	-
381	438300.23	2180196.88	Картометрический	1.00	-
382	438295.50	2180166.37	Картометрический	1.00	-
383	438292.60	2180146.76	Картометрический	1.00	-
384	438288.97	2180128.16	Картометрический	1.00	-
385	438282.52	2180106.92	Картометрический	1.00	-
386	438267.36	2180070.69	Картометрический	1.00	-
387	438258.55	2180045.27	Картометрический	1.00	-
388	438257.92	2180032.74	Картометрический	1.00	-
389	438257.46	2180025.93	Картометрический	1.00	-
390	438252.29	2180012.77	Картометрический	1.00	-
391	438246.30	2180003.23	Картометрический	1.00	-
392	438241.30	2179990.98	Картометрический	1.00	-
393	438237.76	2179965.38	Картометрический	1.00	-
394	438230.86	2179924.51	Картометрический	1.00	-
395	438226.75	2179904.19	Картометрический	1.00	-
396	438225.60	2179894.55	Картометрический	1.00	-
397	438223.24	2179879.12	Картометрический	1.00	-
398	438215.79	2179846.25	Картометрический	1.00	-
399	438208.35	2179816.65	Картометрический	1.00	-
400	438199.81	2179783.97	Картометрический	1.00	-
401	438187.65	2179756.37	Картометрический	1.00	-
402	438177.84	2179737.49	Картометрический	1.00	-
403	438169.85	2179720.05	Картометрический	1.00	-
404	438157.87	2179696.63	Картометрический	1.00	-
405	438148.24	2179667.03	Картометрический	1.00	-
406	438145.88	2179648.88	Картометрический	1.00	-
407	438146.07	2179636.89	Картометрический	1.00	-
408	438147.88	2179624.00	Картометрический	1.00	-
409	438156.42	2179606.75	Картометрический	1.00	-
410	438166.08	2179591.00	Картометрический	1.00	-
411	438171.26	2179585.64	Картометрический	1.00	-
412	438199.54	2179572.20	Картометрический	1.00	-

1	2	3	4	5	6
413	438212.70	2179567.76	Картометрический	1.00	-
414	438224.87	2179562.53	Картометрический	1.00	-
415	438243.39	2179558.72	Картометрический	1.00	-
416	438258.69	2179556.82	Картометрический	1.00	-
417	438269.99	2179557.64	Картометрический	1.00	-
418	438273.26	2179556.92	Картометрический	1.00	-
419	438275.21	2179555.14	Картометрический	1.00	-
420	438276.53	2179552.01	Картометрический	1.00	-
421	438279.07	2179550.24	Картометрический	1.00	-
422	438293.78	2179547.56	Картометрический	1.00	-
423	438306.53	2179543.92	Картометрический	1.00	-
424	438312.25	2179539.57	Картометрический	1.00	-
425	438313.57	2179537.26	Картометрический	1.00	-
426	438314.12	2179533.08	Картометрический	1.00	-
427	438315.98	2179528.91	Картометрический	1.00	-
428	438320.70	2179522.73	Картометрический	1.00	-
429	438322.38	2179517.69	Картометрический	1.00	-
430	438322.38	2179513.34	Картометрический	1.00	-
431	438321.11	2179509.75	Картометрический	1.00	-
432	438320.79	2179506.62	Картометрический	1.00	-
433	438322.29	2179500.85	Картометрический	1.00	-
434	438324.78	2179494.18	Картометрический	1.00	-
435	438325.28	2179492.35	Картометрический	1.00	-
436	438329.71	2179495.09	Картометрический	1.00	-
437	438400.07	2179538.61	Картометрический	1.00	-
243	438415.76	2179549.25	Картометрический	1.00	-
438	438319.74	2179489.15	Картометрический	1.00	-
439	438316.16	2179503.70	Картометрический	1.00	-
440	438311.76	2179515.87	Картометрический	1.00	-
441	438306.58	2179525.04	Картометрический	1.00	-
442	438301.41	2179531.39	Картометрический	1.00	-
443	438294.23	2179535.66	Картометрический	1.00	-
444	438283.70	2179538.93	Картометрический	1.00	-
445	438255.01	2179539.75	Картометрический	1.00	-
446	438233.31	2179544.42	Картометрический	1.00	-
447	438219.79	2179547.87	Картометрический	1.00	-
448	438202.54	2179554.00	Картометрический	1.00	-
449	438183.38	2179562.35	Картометрический	1.00	-
450	438168.58	2179570.71	Картометрический	1.00	-
451	438158.09	2179580.28	Картометрический	1.00	-
452	438146.88	2179596.85	Картометрический	1.00	-
453	438137.35	2179614.38	Картометрический	1.00	-
454	438130.45	2179629.36	Картометрический	1.00	-
455	438129.09	2179638.25	Картометрический	1.00	-
456	438128.27	2179650.15	Картометрический	1.00	-
457	438130.00	2179661.49	Картометрический	1.00	-
458	438134.35	2179678.84	Картометрический	1.00	-

1	2	3	4	5	6
459	438137.80	2179694.81	Картометрический	1.00	-
460	438146.70	2179716.24	Картометрический	1.00	-
461	438160.41	2179743.84	Картометрический	1.00	-
462	438165.32	2179756.14	Картометрический	1.00	-
463	438169.68	2179770.67	Картометрический	1.00	-
464	438172.85	2179783.88	Картометрический	1.00	-
465	438178.48	2179808.75	Картометрический	1.00	-
466	438183.74	2179834.27	Картометрический	1.00	-
467	438187.19	2179858.14	Картометрический	1.00	-
468	438191.46	2179877.30	Картометрический	1.00	-
469	438197.36	2179903.45	Картометрический	1.00	-
470	438199.36	2179915.07	Картометрический	1.00	-
471	438201.08	2179936.13	Картометрический	1.00	-
472	438205.17	2179957.83	Картометрический	1.00	-
473	438209.98	2179985.07	Картометрический	1.00	-
474	438213.61	2180001.05	Картометрический	1.00	-
475	438218.51	2180021.02	Картометрический	1.00	-
476	438229.95	2180049.35	Картометрический	1.00	-
477	438238.76	2180070.50	Картометрический	1.00	-
478	438246.02	2180093.29	Картометрический	1.00	-
479	438256.83	2180135.32	Картометрический	1.00	-
480	438256.42	2180145.08	Картометрический	1.00	-
481	438257.42	2180152.71	Картометрический	1.00	-
482	438262.46	2180171.00	Картометрический	1.00	-
483	438265.91	2180187.62	Картометрический	1.00	-
484	438266.72	2180203.69	Картометрический	1.00	-
485	438267.36	2180219.94	Картометрический	1.00	-
486	438268.27	2180233.19	Картометрический	1.00	-
487	438272.35	2180246.81	Картометрический	1.00	-
488	438277.35	2180256.53	Картометрический	1.00	-
489	438286.06	2180268.33	Картометрический	1.00	-
490	438301.95	2180289.21	Картометрический	1.00	-
491	438314.03	2180305.83	Картометрический	1.00	-
492	438323.38	2180316.08	Картометрический	1.00	-
493	438345.07	2180337.33	Картометрический	1.00	-
494	438356.61	2180345.86	Картометрический	1.00	-
495	438364.05	2180351.76	Картометрический	1.00	-
496	438372.58	2180364.34	Картометрический	1.00	-
497	438374.54	2180377.32	Картометрический	1.00	-
498	438370.00	2180396.84	Картометрический	1.00	-
499	438364.96	2180411.05	Картометрический	1.00	-
500	438359.69	2180419.58	Картометрический	1.00	-
501	438351.34	2180429.75	Картометрический	1.00	-
502	438345.35	2180434.56	Картометрический	1.00	-
503	438335.54	2180439.92	Картометрический	1.00	-
504	438317.11	2180448.09	Картометрический	1.00	-
505	438300.13	2180453.36	Картометрический	1.00	-
506	438290.33	2180458.71	Картометрический	1.00	-

1	2	3	4	5	6
507	438269.63	2180465.98	Картометрический	1.00	-
508	438251.29	2180470.88	Картометрический	1.00	-
509	438241.94	2180475.96	Картометрический	1.00	-
510	438229.23	2180483.05	Картометрический	1.00	-
511	438211.98	2180497.12	Картометрический	1.00	-
512	438199.90	2180509.92	Картометрический	1.00	-
513	438192.64	2180519.09	Картометрический	1.00	-
514	438189.83	2180527.35	Картометрический	1.00	-
515	438189.01	2180535.52	Картометрический	1.00	-
516	438190.55	2180545.69	Картометрический	1.00	-
517	438197.00	2180557.49	Картометрический	1.00	-
518	438203.99	2180568.02	Картометрический	1.00	-
519	438214.88	2180578.92	Картометрический	1.00	-
520	438223.05	2180586.45	Картометрический	1.00	-
521	438232.02	2180593.70	Картометрический	1.00	-
522	438238.22	2180598.71	Картометрический	1.00	-
523	438244.93	2180604.99	Картометрический	1.00	-
524	438246.68	2180608.05	Картометрический	1.00	-
525	438246.48	2180615.68	Картометрический	1.00	-
526	438247.88	2180620.21	Картометрический	1.00	-
527	438250.32	2180626.20	Картометрический	1.00	-
528	438253.37	2180628.86	Картометрический	1.00	-
529	438259.83	2180628.87	Картометрический	1.00	-
530	438264.35	2180627.08	Картометрический	1.00	-
531	438270.96	2180621.35	Картометрический	1.00	-
532	438277.62	2180618.24	Картометрический	1.00	-
533	438299.68	2180629.58	Картометрический	1.00	-
534	438328.91	2180642.83	Картометрический	1.00	-
535	438360.34	2180655.71	Картометрический	1.00	-
536	438382.80	2180662.67	Картометрический	1.00	-
537	438396.84	2180663.93	Картометрический	1.00	-
538	438413.96	2180668.50	Картометрический	1.00	-
539	438419.23	2180670.62	Картометрический	1.00	-
540	438425.27	2180673.05	Картометрический	1.00	-
541	438455.00	2180682.34	Картометрический	1.00	-
542	438458.75	2180682.45	Картометрический	1.00	-
543	438463.93	2180681.26	Картометрический	1.00	-
544	438467.47	2180682.09	Картометрический	1.00	-
545	438474.51	2180688.51	Картометрический	1.00	-
546	438483.46	2180704.22	Картометрический	1.00	-
547	438496.00	2180722.97	Картометрический	1.00	-
548	438506.22	2180735.09	Картометрический	1.00	-
549	438515.01	2180747.29	Картометрический	1.00	-
550	438523.28	2180764.01	Картометрический	1.00	-
551	438549.16	2180827.81	Картометрический	1.00	-
552	438550.79	2180831.49	Картометрический	1.00	-
553	438557.58	2180840.50	Картометрический	1.00	-
554	438565.09	2180856.87	Картометрический	1.00	-

1	2	3	4	5	6
555	438569.98	2180874.41	Картометрический	1.00	-
556	438571.12	2180889.24	Картометрический	1.00	-
557	438572.20	2180894.88	Картометрический	1.00	-
558	438578.84	2180909.89	Картометрический	1.00	-
559	438589.72	2180929.65	Картометрический	1.00	-
560	438602.83	2180947.19	Картометрический	1.00	-
561	438612.12	2180964.64	Картометрический	1.00	-
562	438615.05	2180975.65	Картометрический	1.00	-
563	438617.12	2180997.95	Картометрический	1.00	-
564	438618.21	2181032.85	Картометрический	1.00	-
565	438617.49	2181051.93	Картометрический	1.00	-
566	438610.17	2181088.89	Картометрический	1.00	-
567	438601.53	2181117.16	Картометрический	1.00	-
568	438591.95	2181135.66	Картометрический	1.00	-
569	438589.25	2181144.77	Картометрический	1.00	-
570	438588.95	2181158.13	Картометрический	1.00	-
571	438590.18	2181163.94	Картометрический	1.00	-
572	438593.68	2181173.61	Картометрический	1.00	-
573	438598.51	2181181.78	Картометрический	1.00	-
574	438600.82	2181184.58	Картометрический	1.00	-
575	438604.69	2181187.12	Картометрический	1.00	-
576	438605.87	2181189.93	Картометрический	1.00	-
577	438606.64	2181195.38	Картометрический	1.00	-
578	438608.32	2181198.47	Картометрический	1.00	-
579	438613.18	2181204.87	Картометрический	1.00	-
580	438616.90	2181207.23	Картометрический	1.00	-
581	438622.89	2181207.73	Картометрический	1.00	-
582	438625.71	2181207.10	Картометрический	1.00	-
583	438627.11	2181205.87	Картометрический	1.00	-
584	438627.66	2181203.51	Картометрический	1.00	-
585	438626.34	2181200.29	Картометрический	1.00	-
586	438627.29	2181198.52	Картометрический	1.00	-
587	438629.25	2181198.43	Картометрический	1.00	-
588	438632.37	2181201.50	Картометрический	1.00	-
589	438631.57	2181208.87	Картометрический	1.00	-
590	438632.91	2181210.98	Картометрический	1.00	-
591	438629.68	2181215.27	Картометрический	1.00	-
592	438628.94	2181218.94	Картометрический	1.00	-
593	438629.95	2181224.24	Картометрический	1.00	-
594	438634.20	2181229.86	Картометрический	1.00	-
595	438641.13	2181235.45	Картометрический	1.00	-
596	438650.12	2181240.47	Картометрический	1.00	-
597	438652.82	2181241.35	Картометрический	1.00	-
598	438665.01	2181259.97	Картометрический	1.00	-
599	438629.17	2181296.05	Картометрический	1.00	-
600	438593.48	2181331.98	Картометрический	1.00	-
601	438597.82	2181311.47	Картометрический	1.00	-
602	438566.96	2181240.00	Картометрический	1.00	-

1	2	3	4	5	6
603	438522.62	2181162.72	Картометрический	1.00	-
604	438506.69	2181146.43	Картометрический	1.00	-
605	438488.23	2181141.91	Картометрический	1.00	-
606	438469.59	2181142.45	Картометрический	1.00	-
607	438391.11	2181165.74	Картометрический	1.00	-
608	438389.12	2181150.20	Картометрический	1.00	-
609	438410.52	2181053.46	Картометрический	1.00	-
610	438404.84	2181014.87	Картометрический	1.00	-
611	438351.50	2180876.42	Картометрический	1.00	-
612	438329.94	2180854.86	Картометрический	1.00	-
613	438270.93	2180833.29	Картометрический	1.00	-
614	438246.22	2180829.79	Картометрический	1.00	-
615	438246.24	2180770.98	Картометрический	1.00	-
616	438190.70	2180770.98	Картометрический	1.00	-
617	438190.68	2180816.59	Картометрический	1.00	-
618	438160.39	2180811.61	Картометрический	1.00	-
619	438114.31	2180782.11	Картометрический	1.00	-
620	438066.85	2180756.38	Картометрический	1.00	-
621	438057.80	2180730.68	Картометрический	1.00	-
622	438051.29	2180724.89	Картометрический	1.00	-
623	438004.52	2180717.84	Картометрический	1.00	-
624	437992.96	2180699.71	Картометрический	1.00	-
625	437911.53	2180540.32	Картометрический	1.00	-
626	438041.96	2180518.97	Картометрический	1.00	-
627	438108.11	2180545.54	Картометрический	1.00	-
628	438159.98	2180524.35	Картометрический	1.00	-
629	438166.36	2180494.94	Картометрический	1.00	-
630	438175.43	2180492.34	Картометрический	1.00	-
631	438148.25	2180409.95	Картометрический	1.00	-
632	438195.27	2180399.95	Картометрический	1.00	-
633	438247.50	2180375.92	Картометрический	1.00	-
634	438292.66	2180326.89	Картометрический	1.00	-
635	438253.28	2180274.44	Картометрический	1.00	-
636	438238.94	2180239.48	Картометрический	1.00	-
637	438236.09	2180191.98	Картометрический	1.00	-
638	438226.67	2180138.50	Картометрический	1.00	-
639	438069.12	2180162.63	Картометрический	1.00	-
640	438066.55	2180144.52	Картометрический	1.00	-
641	438057.05	2180085.55	Картометрический	1.00	-
642	438036.27	2179973.33	Картометрический	1.00	-
643	438113.10	2179992.59	Картометрический	1.00	-
644	438180.79	2179992.00	Картометрический	1.00	-
645	438169.62	2179919.45	Картометрический	1.00	-
646	438154.21	2179839.66	Картометрический	1.00	-
647	438133.00	2179756.10	Картометрический	1.00	-
648	438110.09	2179706.32	Картометрический	1.00	-
649	438098.27	2179649.57	Картометрический	1.00	-
650	438044.14	2179652.59	Картометрический	1.00	-

1	2	3	4	5	6
651	438063.85	2179630.77	Картометрический	1.00	-
652	438067.75	2179625.88	Картометрический	1.00	-
653	438079.53	2179609.62	Картометрический	1.00	-
654	438121.62	2179541.87	Картометрический	1.00	-
655	438142.21	2179512.71	Картометрический	1.00	-
656	438154.95	2179489.25	Картометрический	1.00	-
657	438254.78	2179510.01	Картометрический	1.00	-
658	438294.86	2179474.76	Картометрический	1.00	-
659	438315.34	2179486.61	Картометрический	1.00	-
438	438319.74	2179489.15	Картометрический	1.00	-
660	437444.87	2178397.86	Картометрический	1.00	-
661	437575.39	2178577.98	Картометрический	1.00	-
662	437586.09	2178591.05	Картометрический	1.00	-
663	437636.66	2178667.88	Картометрический	1.00	-
664	437653.14	2178689.76	Картометрический	1.00	-
665	437681.71	2178735.79	Картометрический	1.00	-
666	437706.97	2178770.12	Картометрический	1.00	-
667	437750.69	2178846.29	Картометрический	1.00	-
668	437766.32	2178871.78	Картометрический	1.00	-
669	437794.26	2178910.83	Картометрический	1.00	-
670	437822.50	2178937.85	Картометрический	1.00	-
671	437860.67	2178974.81	Картометрический	1.00	-
672	437862.00	2178985.71	Картометрический	1.00	-
673	437861.41	2178989.17	Картометрический	1.00	-
674	437859.86	2178992.06	Картометрический	1.00	-
675	437838.58	2179012.60	Картометрический	1.00	-
676	437837.48	2179014.15	Картометрический	1.00	-
677	437829.94	2179021.34	Картометрический	1.00	-
678	437819.41	2179015.17	Картометрический	1.00	-
679	437807.33	2179008.63	Картометрический	1.00	-
680	437791.99	2178997.09	Картометрический	1.00	-
681	437786.00	2178993.29	Картометрический	1.00	-
682	437770.11	2178982.57	Картометрический	1.00	-
683	437758.20	2178970.91	Картометрический	1.00	-
684	437749.95	2178957.97	Картометрический	1.00	-
685	437743.55	2178946.24	Картометрический	1.00	-
686	437739.06	2178938.00	Картометрический	1.00	-
687	437730.80	2178919.57	Картометрический	1.00	-
688	437721.99	2178891.88	Картометрический	1.00	-
689	437713.55	2178868.00	Картометрический	1.00	-
690	437706.92	2178848.75	Картометрический	1.00	-
691	437696.39	2178832.68	Картометрический	1.00	-
692	437688.22	2178819.70	Картометрический	1.00	-
693	437681.13	2178812.62	Картометрический	1.00	-
694	437669.58	2178804.63	Картометрический	1.00	-
695	437662.34	2178796.91	Картометрический	1.00	-
696	437654.44	2178786.65	Картометрический	1.00	-

1	2	3	4	5	6
697	437643.37	2178769.22	Картометрический	1.00	-
698	437631.88	2178752.97	Картометрический	1.00	-
699	437628.14	2178745.95	Картометрический	1.00	-
700	437624.03	2178734.99	Картометрический	1.00	-
701	437618.94	2178723.10	Картометрический	1.00	-
702	437612.13	2178697.22	Картометрический	1.00	-
703	437608.23	2178678.43	Картометрический	1.00	-
704	437602.33	2178662.81	Картометрический	1.00	-
705	437596.43	2178652.19	Картометрический	1.00	-
706	437591.34	2178646.11	Картометрический	1.00	-
707	437584.53	2178641.21	Картометрический	1.00	-
708	437577.00	2178636.30	Картометрический	1.00	-
709	437571.28	2178633.94	Картометрический	1.00	-
710	437567.19	2178633.49	Картометрический	1.00	-
711	437562.47	2178633.40	Картометрический	1.00	-
712	437557.03	2178635.67	Картометрический	1.00	-
713	437552.30	2178638.30	Картометрический	1.00	-
714	437549.58	2178638.85	Картометрический	1.00	-
715	437547.08	2178638.21	Картометрический	1.00	-
716	437543.27	2178634.55	Картометрический	1.00	-
717	437548.04	2178629.13	Картометрический	1.00	-
718	437561.84	2178609.43	Картометрический	1.00	-
719	437530.70	2178589.09	Картометрический	1.00	-
720	437522.71	2178582.56	Картометрический	1.00	-
721	437516.53	2178572.21	Картометрический	1.00	-
722	437509.72	2178554.23	Картометрический	1.00	-
723	437502.10	2178519.73	Картометрический	1.00	-
724	437493.75	2178501.66	Картометрический	1.00	-
725	437473.68	2178472.34	Картометрический	1.00	-
726	437463.33	2178460.45	Картометрический	1.00	-
727	437451.07	2178448.19	Картометрический	1.00	-
728	437436.82	2178435.30	Картометрический	1.00	-
729	437428.10	2178429.31	Картометрический	1.00	-
730	437413.40	2178420.68	Картометрический	1.00	-
731	437397.96	2178407.79	Картометрический	1.00	-
732	437384.25	2178389.72	Картометрический	1.00	-
733	437378.53	2178381.55	Картометрический	1.00	-
660	437444.87	2178397.86	Картометрический	1.00	-
734	437342.67	2178370.47	Картометрический	1.00	-
735	437345.35	2178377.30	Картометрический	1.00	-
736	437346.90	2178383.00	Картометрический	1.00	-
737	437347.30	2178384.73	Картометрический	1.00	-
738	437350.88	2178394.66	Картометрический	1.00	-
739	437356.65	2178406.43	Картометрический	1.00	-
740	437368.46	2178422.31	Картометрический	1.00	-
741	437384.44	2178436.48	Картометрический	1.00	-
742	437402.87	2178449.19	Картометрический	1.00	-

1	2	3	4	5	6
743	437422.11	2178465.08	Картометрический	1.00	-
744	437436.64	2178479.97	Картометрический	1.00	-
745	437452.62	2178497.67	Картометрический	1.00	-
746	437468.78	2178524.72	Картометрический	1.00	-
747	437473.14	2178532.71	Картометрический	1.00	-
748	437472.05	2178538.89	Картометрический	1.00	-
749	437458.79	2178551.60	Картометрический	1.00	-
750	437462.06	2178561.13	Картометрический	1.00	-
751	437471.77	2178574.02	Картометрический	1.00	-
752	437489.12	2178595.54	Картометрический	1.00	-
753	437497.20	2178605.07	Картометрический	1.00	-
754	437507.09	2178614.33	Картометрический	1.00	-
755	437525.98	2178629.04	Картометрический	1.00	-
756	437530.24	2178632.72	Картометрический	1.00	-
757	437535.10	2178635.35	Картометрический	1.00	-
758	437540.77	2178637.39	Картометрический	1.00	-
759	437545.40	2178642.84	Картометрический	1.00	-
760	437548.40	2178643.66	Картометрический	1.00	-
761	437552.67	2178642.48	Картометрический	1.00	-
762	437559.57	2178639.03	Картометрический	1.00	-
763	437564.11	2178637.30	Картометрический	1.00	-
764	437569.83	2178637.85	Картометрический	1.00	-
765	437574.91	2178640.03	Картометрический	1.00	-
766	437588.98	2178649.29	Картометрический	1.00	-
767	437593.79	2178655.73	Картометрический	1.00	-
768	437599.24	2178665.63	Картометрический	1.00	-
769	437604.51	2178679.52	Картометрический	1.00	-
770	437606.69	2178699.40	Картометрический	1.00	-
771	437613.54	2178723.82	Картометрический	1.00	-
772	437616.90	2178737.76	Картометрический	1.00	-
773	437621.03	2178747.70	Картометрический	1.00	-
774	437624.94	2178756.33	Картометрический	1.00	-
775	437638.74	2178774.21	Картометрический	1.00	-
776	437647.00	2178788.92	Картометрический	1.00	-
777	437648.54	2178799.09	Картометрический	1.00	-
778	437652.08	2178804.35	Картометрический	1.00	-
779	437662.52	2178812.98	Картометрический	1.00	-
780	437670.33	2178817.43	Картометрический	1.00	-
781	437676.59	2178822.24	Картометрический	1.00	-
782	437684.22	2178832.59	Картометрический	1.00	-
783	437690.21	2178843.03	Картометрический	1.00	-
784	437693.03	2178852.29	Картометрический	1.00	-
785	437693.48	2178861.73	Картометрический	1.00	-
786	437694.66	2178872.00	Картометрический	1.00	-
787	437697.11	2178882.72	Картометрический	1.00	-
788	437706.10	2178903.32	Картометрический	1.00	-
789	437707.65	2178909.50	Картометрический	1.00	-
790	437708.74	2178920.21	Картометрический	1.00	-

1	2	3	4	5	6
791	437711.37	2178932.92	Картометрический	1.00	-
792	437716.36	2178940.64	Картометрический	1.00	-
793	437721.58	2178945.00	Картометрический	1.00	-
794	437734.14	2178950.91	Картометрический	1.00	-
795	437739.60	2178958.16	Картометрический	1.00	-
796	437744.23	2178966.33	Картометрический	1.00	-
797	437760.49	2178986.21	Картометрический	1.00	-
798	437769.46	2178994.36	Картометрический	1.00	-
799	437781.46	2179002.92	Картометрический	1.00	-
800	437793.99	2179011.59	Картометрический	1.00	-
801	437800.84	2179015.27	Картометрический	1.00	-
802	437806.83	2179017.67	Картометрический	1.00	-
803	437815.78	2179017.81	Картометрический	1.00	-
804	437820.00	2179019.08	Картометрический	1.00	-
805	437827.84	2179024.53	Картометрический	1.00	-
806	437824.10	2179028.54	Картометрический	1.00	-
807	437821.75	2179030.20	Картометрический	1.00	-
808	437812.04	2179041.21	Картометрический	1.00	-
809	437810.22	2179042.13	Картометрический	1.00	-
810	437808.40	2179042.25	Картометрический	1.00	-
811	437800.53	2179038.43	Картометрический	1.00	-
812	437780.32	2179030.69	Картометрический	1.00	-
813	437775.61	2179028.88	Картометрический	1.00	-
814	437762.03	2179018.25	Картометрический	1.00	-
815	437597.74	2178845.80	Картометрический	1.00	-
816	437555.41	2178805.90	Картометрический	1.00	-
817	437547.34	2178799.53	Картометрический	1.00	-
818	437537.98	2178785.58	Картометрический	1.00	-
819	437532.99	2178766.61	Картометрический	1.00	-
820	437528.83	2178755.36	Картометрический	1.00	-
821	437528.73	2178754.77	Картометрический	1.00	-
822	437526.28	2178745.04	Картометрический	1.00	-
823	437511.30	2178703.71	Картометрический	1.00	-
824	437502.31	2178685.92	Картометрический	1.00	-
825	437491.78	2178668.01	Картометрический	1.00	-
826	437455.96	2178612.41	Картометрический	1.00	-
827	437409.75	2178545.16	Картометрический	1.00	-
828	437379.20	2178497.39	Картометрический	1.00	-
829	437354.72	2178452.28	Картометрический	1.00	-
830	437343.98	2178436.80	Картометрический	1.00	-
831	437332.65	2178420.53	Картометрический	1.00	-
832	437327.67	2178408.74	Картометрический	1.00	-
833	437324.08	2178400.22	Картометрический	1.00	-
834	437319.26	2178382.52	Картометрический	1.00	-
835	437317.19	2178366.08	Картометрический	1.00	-
836	437333.37	2178368.84	Картометрический	1.00	-
837	437337.99	2178368.70	Картометрический	1.00	-
734	437342.67	2178370.47	Картометрический	1.00	-


3. Сведения о характерных точках части (частей) границы объекта

Обозначение характерных точек части границы	Координаты, м		Метод определения координат характерной точки	Средняя квадратическая погрешность положения характерной точки (Mt), м	Описание обозначения точки на местности (при наличии)
	X	Y			
1	2	3	4	5	6
Часть №					
-	-	-	-	-	-



План границ объекта

Схема расположения листов плана границ объекта

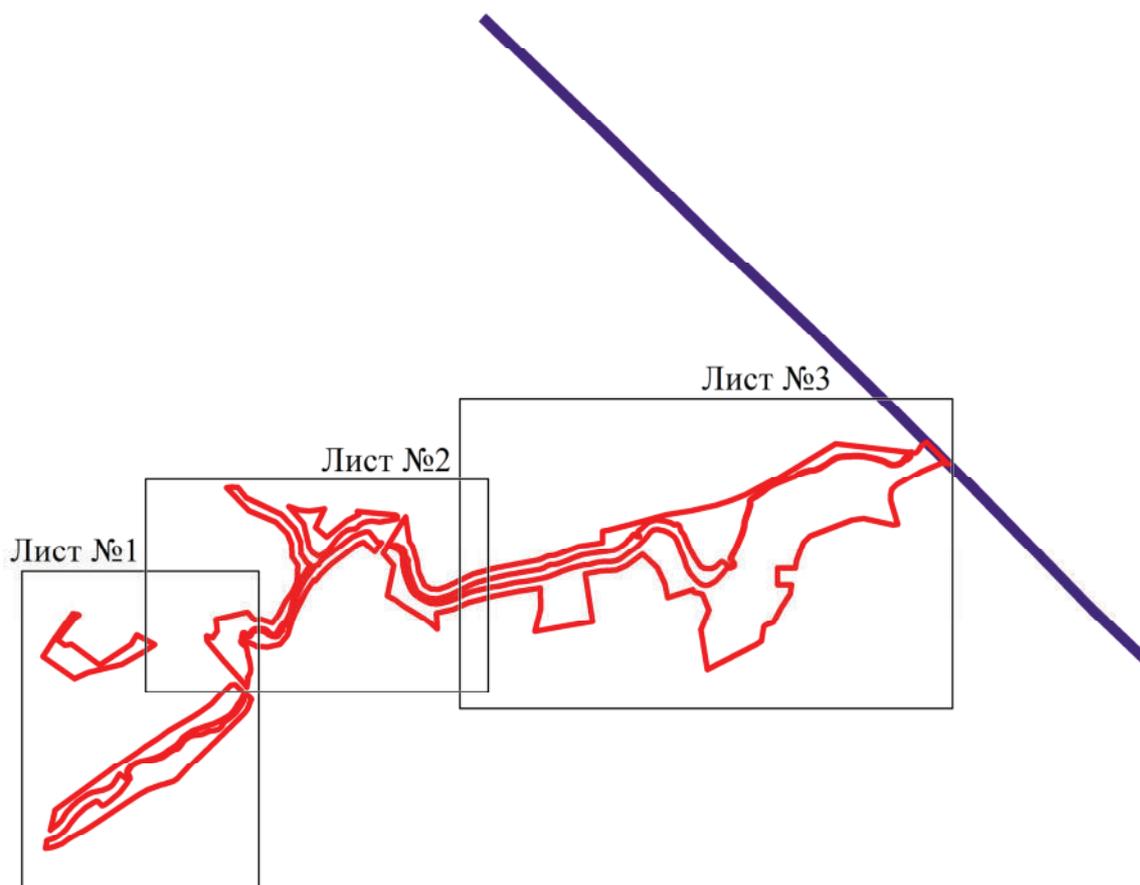

Используемые условные знаки и обозначения:



границы территориальной зоны



границы муниципального образования



область и номер листа плана границ объекта

Масштаб 1:25000

Заместитель руководителя БУВО «Нормативно-проектный центр»

Подпись \_\_\_\_\_ А.В.Ромашов Дата « \_\_\_\_ » \_\_\_\_\_ 2020г.

Место для оттиска печати (при наличии) лица, составившего описание местоположения границ объекта



Используемые условные знаки и обозначения:

-  границы территориальной зоны
-  характерная точка границ территориальной зоны

Масштаб 1:2000

Заместитель руководителя БУВО «Нормативно-проектный центр»

Подпись \_\_\_\_\_ А.В.Ромашов Дата «\_\_\_» \_\_\_\_\_ 2020г.

Место для оттиска печати (при наличии) лица, составившего описание местоположения границ объекта



Используемые условные знаки и обозначения:

- границы территориальной зоны
- 100

характерная точка границ территориальной зоны

Заместитель руководителя БУВО «Нормативно-проектный центр»  
Подпись: А.В.Ромашов Дата « 30 \_\_\_\_\_ 2020г.»

Масштаб 1:2000

Место для отписки печати (при наличии) лица, составившего описание местоположения границ объекта



Использованы условные знаки и обозначения:

-  границы территориальной зоны
-  границы муниципального образования
-  зарекоменованная точка границ территориальной зоны

Масштаб 1:2000

# ОПИСАНИЕ МЕСТОПОЛОЖЕНИЯ ГРАНИЦ

## Зона ритуальных объектов - СН1

(наименование объекта, местоположение границ которого описано  
(далее - объект)

### Раздел 1

Сведения об объекте		
№ п/п	Характеристики объекта	Описание характеристик
1	2	3
1	Местоположение объекта	Воронежская область, Бутурлиновский муниципальный район, Озерское сельское поселение, село Озерки
2	Площадь объекта $\pm$ величина погрешности определения площади ( $P \pm \Delta P$ )	29529 $\pm$ 601 м <sup>2</sup>
3	Иные характеристики объекта	-

Раздел 2

Сведения о местоположении границ объекта					
1. Система координат: МСК - 36, зона 2					
2. Сведения о характерных точках границ объекта					
Обозначение характерных точек границ	Координаты, м		Метод определения координат характерной точки	Средняя квадратическая погрешность положения характерной точки (Mt), м	Описание обозначения точки на местности (при наличии)
	X	Y			
1	2	3	4	5	6
1	437714.18	2179428.02	Картометрический	1.00	-
2	437716.16	2179556.69	Картометрический	1.00	-
3	437678.39	2179574.99	Картометрический	1.00	-
4	437650.72	2179561.84	Картометрический	1.00	-
5	437599.32	2179554.26	Картометрический	1.00	-
6	437581.88	2179549.16	Картометрический	1.00	-
7	437574.60	2179540.10	Картометрический	1.00	-
8	437568.16	2179418.32	Картометрический	1.00	-
9	437559.32	2179377.35	Картометрический	1.00	-
10	437566.00	2179375.47	Картометрический	1.00	-
11	437566.64	2179367.40	Картометрический	1.00	-
12	437567.32	2179364.83	Картометрический	1.00	-
13	437569.68	2179362.36	Картометрический	1.00	-
14	437603.48	2179334.91	Картометрический	1.00	-
15	437624.95	2179309.57	Картометрический	1.00	-
1	437714.18	2179428.02	Картометрический	1.00	-
3. Сведения о характерных точках части (частей) границы объекта					
Обозначение характерных точек части границы	Координаты, м		Метод определения координат характерной точки	Средняя квадратическая погрешность положения характерной точки (Mt), м	Описание обозначения точки на местности (при наличии)
	X	Y			
1	2	3	4	5	6
Часть №					
-	-	-	-	-	-




План границ объекта



Используемые условные знаки и обозначения:



границы территориальной зоны

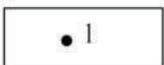

характерная точка границ территориальной зоны

Масштаб 1:2000

Заместитель руководителя БУВО «Нормативно-проектный центр»

Подпись \_\_\_\_\_ А.В.Ромашов Дата « \_\_\_\_ » \_\_\_\_\_ 2020г.

Место для оттиска печати (при наличии) лица, составившего описание местоположения границ объекта

Приложение №2  
к правилам землепользования и застройки  
Озерского сельского поселения  
Бутурлиновского муниципального района  
Воронежской области

СВЕДЕНИЯ О ГРАНИЦАХ ТЕРРИТОРИАЛЬНЫХ ЗОН,  
СОДЕРЖАЩИЕ ГРАФИЧЕСКОЕ ОПИСАНИЕ МЕСТОПОЛОЖЕНИЯ  
ГРАНИЦ ТЕРРИТОРИАЛЬНЫХ ЗОН, ПЕРЕЧЕНЬ КООРДИНАТ  
ХАРАКТЕРНЫХ ТОЧЕК ГРАНИЦ ТЕРРИТОРИАЛЬНЫХ ЗОН,  
РАСПОЛОЖЕННЫХ ЗА ГРАНИЦАМИ НАСЕЛЕННЫХ ПУНКТОВ НА  
ТЕРРИТОРИИ ОЗЕРСКОГО СЕЛЬСКОГО ПОСЕЛЕНИЯ

## ОПИСАНИЕ МЕСТОПОЛОЖЕНИЯ ГРАНИЦ

Зона улиц, дорог, инженерной и транспортной инфраструктуры - ИТ1

(наименование объекта, местоположение границ которого описано  
(далее - объект)

### Раздел 1

Сведения об объекте		
№ п/п	Характеристики объекта	Описание характеристик
1	2	3
1	Местоположение объекта	Воронежская область, Бутурлиновский муниципальный район, Озерское сельское поселение
2	Площадь объекта $\pm$ величина погрешности определения площади ( $P \pm \text{Дельта } P$ )	78933 $\pm$ 4917 м <sup>2</sup>
3	Иные характеристики объекта	-

Раздел 2

Сведения о местоположении границ объекта					
1. Система координат: МСК - 36, зона 2					
2. Сведения о характерных точках границ объекта					
Обозначение характерных точек границ	Координаты, м		Метод определения координат характерной точки	Средняя квадратическая погрешность положения характерной точки (Mt), м	Описание обозначения точки на местности (при наличии)
	X	Y			
1	2	3	4	5	6
1	438787.19	2181104.52	Картометрический	5.00	-
2	438793.61	2181113.27	Картометрический	5.00	-
3	438786.58	2181120.06	Картометрический	5.00	-
4	438785.67	2181121.48	Картометрический	5.00	-
5	438785.49	2181124.50	Картометрический	5.00	-
6	438786.11	2181126.51	Картометрический	5.00	-
7	438786.97	2181128.64	Картометрический	5.00	-
8	438789.97	2181133.53	Аналитический	0.30	-
9	438773.80	2181150.08	Аналитический	0.30	-
10	438760.05	2181127.12	Картометрический	5.00	-
11	438711.43	2181046.66	Картометрический	5.00	-
12	438659.64	2180960.96	Аналитический	0.30	-
13	438669.12	2180932.09	Аналитический	0.30	-
14	438727.58	2181029.59	Картометрический	5.00	-
15	438771.25	2181102.43	Картометрический	5.00	-
16	438773.79	2181105.46	Картометрический	5.00	-
17	438776.29	2181105.84	Картометрический	5.00	-
1	438787.19	2181104.52	Картометрический	5.00	-
18	437600.59	2179305.84	Аналитический	0.30	-
19	437606.75	2179312.40	Аналитический	0.30	-
20	437594.81	2179325.92	Аналитический	0.30	-
21	437561.92	2179350.93	Аналитический	0.30	-
22	437554.50	2179354.05	Аналитический	0.30	-
23	437559.32	2179377.35	Аналитический	0.30	-
24	437552.47	2179379.28	Аналитический	0.30	-
25	437548.09	2179372.79	Аналитический	0.30	-
26	437545.71	2179371.61	Аналитический	0.30	-
27	437543.10	2179371.16	Аналитический	0.30	-
28	437257.36	2179435.35	Картометрический	5.00	-
29	437153.83	2179457.56	Картометрический	5.00	-
30	437152.41	2179458.80	Картометрический	5.00	-
31	437151.53	2179460.53	Картометрический	5.00	-
32	437151.22	2179469.38	Картометрический	5.00	-
33	437133.27	2179470.78	Картометрический	5.00	-
34	437131.00	2179463.52	Картометрический	5.00	-

1	2	3	4	5	6
35	437129.42	2179461.72	Картометрический	5.00	-
36	437126.87	2179461.08	Картометрический	5.00	-
37	436892.51	2179484.79	Картометрический	5.00	-
38	436856.84	2179488.41	Картометрический	5.00	-
39	436234.85	2179545.44	Картометрический	5.00	-
40	435716.42	2179590.77	Картометрический	5.00	-
41	435714.18	2179591.61	Картометрический	5.00	-
42	435712.57	2179593.50	Картометрический	5.00	-
43	435709.96	2179600.38	Картометрический	5.00	-
44	435694.72	2179601.24	Картометрический	5.00	-
45	435693.94	2179592.95	Картометрический	5.00	-
46	435692.70	2179591.37	Картометрический	5.00	-
47	435691.00	2179590.39	Картометрический	5.00	-
48	435130.52	2179643.56	Картометрический	5.00	-
49	434593.37	2179690.96	Картометрический	5.00	-
50	434592.31	2179677.58	Картометрический	5.00	-
51	434589.76	2179655.17	Картометрический	5.00	-
52	434592.78	2179654.93	Аналитический	0.30	-
53	434594.79	2179663.06	Аналитический	0.30	-
54	434595.90	2179664.57	Аналитический	0.30	-
55	434597.21	2179665.01	Аналитический	0.30	-
56	434616.82	2179663.19	Аналитический	0.30	-
57	435134.67	2179618.32	Аналитический	0.30	-
58	435688.53	2179569.18	Аналитический	0.30	-
59	435690.22	2179567.95	Аналитический	0.30	-
60	435691.24	2179566.00	Аналитический	0.30	-
61	435690.00	2179559.18	Аналитический	0.30	-
62	435706.95	2179556.40	Аналитический	0.30	-
63	435709.29	2179564.17	Аналитический	0.30	-
64	435710.89	2179565.88	Аналитический	0.30	-
65	435713.55	2179566.79	Аналитический	0.30	-
66	436222.25	2179520.59	Аналитический	0.30	-
67	436315.40	2179512.65	Аналитический	0.30	-
68	436865.01	2179465.85	Аналитический	0.30	-
69	437151.96	2179431.45	Аналитический	0.30	-
70	437248.65	2179414.79	Аналитический	0.30	-
71	437539.79	2179346.10	Аналитический	0.30	-
72	437541.56	2179345.08	Аналитический	0.30	-
73	437542.19	2179343.35	Аналитический	0.30	-
74	437542.07	2179334.64	Аналитический	0.30	-
75	437557.04	2179330.64	Аналитический	0.30	-
76	437559.62	2179337.63	Аналитический	0.30	-
77	437560.44	2179338.72	Аналитический	0.30	-
78	437561.33	2179338.81	Аналитический	0.30	-
79	437587.99	2179319.23	Аналитический	0.30	-
18	437600.59	2179305.84	Аналитический	0.30	-

3. Сведения о характерных точках части (частей) границы объекта					
Обозначение характерных точек части границы	Координаты, м		Метод определения координат характерной точки	Средняя квадратическая погрешность положения характерной точки (Mt), м	Описание обозначения точки на местности (при наличии)
	X	Y			
1	2	3	4	5	6
Часть №					
-	-	-	-	-	-





Используемые условные знаки и обозначения:

	границы территориальной зоны
	границы муниципального образования
	характерная точка границ территориальной зоны

Масштаб 1:10000

Заместитель руководителя БУВО «Нормативно-проектный центр»  
 Подпись \_\_\_\_\_ А.В.Ромашов Дата «\_\_\_» \_\_\_\_\_ 2020г.  
 Место для оттиска печати (при наличии) лица, составившего описание местоположения границ объекта

# ОПИСАНИЕ МЕСТОПОЛОЖЕНИЯ ГРАНИЦ

## Зона сельскохозяйственного производства - СХ2

(наименование объекта, местоположение границ которого описано  
(далее - объект)

### Раздел 1

Сведения об объекте		
№ п/п	Характеристики объекта	Описание характеристик
1	2	3
1	Местоположение объекта	Воронежская область, Бутурлиновский муниципальный район, Озерское сельское поселение
2	Площадь объекта $\pm$ величина погрешности определения площади ( $P \pm \text{Дельта } P$ )	82125 $\pm$ 5015 м <sup>2</sup>
3	Иные характеристики объекта	-

Раздел 2

Сведения о местоположении границ объекта					
1. Система координат: МСК - 36, зона 2					
2. Сведения о характерных точках границ объекта					
Обозначение характерных точек границ	Координаты, м		Метод определения координат характерной точки	Средняя квадратическая погрешность положения характерной точки (Mt), м	Описание обозначения точки на местности (при наличии)
	X	Y			
1	2	3	4	5	6
1	439057.85	2179041.16	Аналитический	2.50	-
2	439036.69	2179107.16	Аналитический	2.50	-
3	439000.42	2179171.29	Аналитический	2.50	-
4	438818.01	2179109.03	Аналитический	2.50	-
5	438853.05	2179023.03	Аналитический	2.50	-
6	439002.42	2179071.65	Аналитический	2.50	-
7	439010.50	2179036.05	Аналитический	2.50	-
1	439057.85	2179041.16	Аналитический	2.50	-
8	438978.35	2179215.75	Аналитический	2.50	-
9	438976.82	2179219.97	Аналитический	2.50	-
10	438965.13	2179227.62	Аналитический	2.50	-
11	438930.91	2179388.38	Аналитический	2.50	-
12	438838.48	2179350.10	Аналитический	2.50	-
13	438880.44	2179236.50	Аналитический	2.50	-
14	438913.99	2179182.66	Аналитический	2.50	-
15	438929.34	2179187.09	Аналитический	2.50	-
8	438978.35	2179215.75	Аналитический	2.50	-
16	437580.66	2179287.19	Аналитический	2.50	-
17	437468.13	2179321.87	Аналитический	2.50	-
18	437446.51	2179323.29	Аналитический	2.50	-
19	437434.84	2179328.43	Аналитический	2.50	-
20	437413.74	2179336.52	Аналитический	2.50	-
21	437402.07	2179341.66	Аналитический	2.50	-
22	437381.87	2179293.89	Аналитический	2.50	-
23	437379.30	2179240.66	Аналитический	2.50	-
24	437346.15	2179164.17	Аналитический	2.50	-
25	437383.37	2179131.93	Аналитический	2.50	-
26	437495.80	2179221.59	Аналитический	2.50	-
16	437580.66	2179287.19	Аналитический	2.50	-
27	437190.29	2179015.86	Аналитический	2.50	-
28	437202.31	2179114.32	Картометрический	5.00	-
29	437108.53	2179147.90	Аналитический	2.50	-
30	437054.47	2179161.38	Аналитический	2.50	-

1	2	3	4	5	6
31	436995.77	2179145.13	Аналитический	2.50	-
32	436991.67	2179051.81	Аналитический	2.50	-
33	437024.45	2179043.34	Аналитический	2.50	-
34	437090.84	2179028.12	Аналитический	2.50	-
27	437190.29	2179015.86	Аналитический	2.50	-

3. Сведения о характерных точках части (частей) границы объекта

Обозначение характерных точек части границы	Координаты, м		Метод определения координат характерной точки	Средняя квадратическая погрешность положения характерной точки (Mt), м	Описание обозначения точки на местности (при наличии)
	X	Y			
1	2	3	4	5	6
Часть №					
-	-	-	-	-	-





Используемые условные знаки и обозначения:

- границы территориальной зоны
- 1 характерная точка границ территориальной зоны

Масштаб 1:5000

Заместитель руководителя БУВО «Нормативно-проектный центр»  
 Подпись \_\_\_\_\_ А.В.Ромашов Дата «\_\_» \_\_\_\_\_ 2020г.  
 Место для оттиска печати (при наличии) лица, составившего описание местоположения границ объекта

# ОПИСАНИЕ МЕСТОПОЛОЖЕНИЯ ГРАНИЦ

Зона животноводства - СХЗ

(наименование объекта, местоположение границ которого описано  
(далее - объект)

## Раздел 1

Сведения об объекте		
№ п/п	Характеристики объекта	Описание характеристик
1	2	3
1	Местоположение объекта	Воронежская область, Бутурлиновский муниципальный район, Озерское сельское поселение
2	Площадь объекта $\pm$ величина погрешности определения площади ( $P \pm \Delta P$ )	74424 $\pm$ 4774 м <sup>2</sup>
3	Иные характеристики объекта	-

Раздел 2

Сведения о местоположении границ объекта					
1. Система координат: МСК - 36, зона 2					
2. Сведения о характерных точках границ объекта					
Обозначение характерных точек границ	Координаты, м		Метод определения координат характерной точки	Средняя квадратическая погрешность положения характерной точки (Mt), м	Описание обозначения точки на местности (при наличии)
	X	Y			
1	2	3	4	5	6
1	437547.15	2177759.76	Аналитический	2.50	-
2	437502.34	2178094.13	Аналитический	2.50	-
3	437300.31	2178057.91	Аналитический	2.50	-
4	437199.90	2178016.07	Аналитический	2.50	-
5	437286.80	2177894.29	Аналитический	2.50	-
6	437418.49	2177783.98	Аналитический	2.50	-
7	437463.99	2177710.21	Аналитический	2.50	-
1	437547.15	2177759.76	Аналитический	2.50	-
3. Сведения о характерных точках части (частей) границы объекта					
Обозначение характерных точек части границы	Координаты, м		Метод определения координат характерной точки	Средняя квадратическая погрешность положения характерной точки (Mt), м	Описание обозначения точки на местности (при наличии)
	X	Y			
1	2	3	4	5	6
Часть №					
-	-	-	-	-	-




## План границ объекта



Используемые условные знаки и обозначения:



границы территориальной зоны

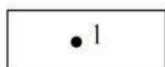

характерная точка границ территориальной зоны

Масштаб 1:5000

Заместитель руководителя БУВО «Нормативно-проектный центр»

Подпись \_\_\_\_\_ А.В.Ромашов Дата « \_\_\_\_ » \_\_\_\_\_ 2020г.

Место для оттиска печати (при наличии) лица, составившего описание местоположения границ объекта

# ОПИСАНИЕ МЕСТОПОЛОЖЕНИЯ ГРАНИЦ

Зона рекреационного назначения – объектов отдыха - Р1

(наименование объекта, местоположение границ которого описано  
(далее - объект)

## Раздел 1

Сведения об объекте		
№ п/п	Характеристики объекта	Описание характеристик
1	2	3
1	Местоположение объекта	Воронежская область, Бутурлиновский муниципальный район, Озерское сельское поселение
2	Площадь объекта $\pm$ величина погрешности определения площади ( $P \pm \Delta P$ )	58 $\pm$ 27 м <sup>2</sup>
3	Иные характеристики объекта	-

Раздел 2

Сведения о местоположении границ объекта					
1. Система координат: МСК - 36, зона 2					
2. Сведения о характерных точках границ объекта					
Обозначение характерных точек границ	Координаты, м		Метод определения координат характерной точки	Средняя квадратическая погрешность положения характерной точки (Mt), м	Описание обозначения точки на местности (при наличии)
	X	Y			
1	2	3	4	5	6
1	437168.84	2179414.85	Аналитический	0.20	-
2	437169.78	2179420.44	Аналитический	0.20	-
3	437168.73	2179420.64	Аналитический	0.20	-
4	437169.96	2179428.14	Аналитический	0.20	-
5	437166.53	2179428.74	Аналитический	0.20	-
6	437165.32	2179421.28	Аналитический	0.20	-
7	437164.43	2179421.45	Аналитический	0.20	-
8	437163.40	2179415.80	Аналитический	0.20	-
1	437168.84	2179414.85	Аналитический	0.20	-
3. Сведения о характерных точках части (частей) границы объекта					
Обозначение характерных точек части границы	Координаты, м		Метод определения координат характерной точки	Средняя квадратическая погрешность положения характерной точки (Mt), м	Описание обозначения точки на местности (при наличии)
	X	Y			
1	2	3	4	5	6
Часть №					
-	-	-	-	-	-



План границ объекта




Масштаб 1:1000

Используемые условные знаки и обозначения:



границы территориальной зоны

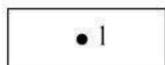

характерная точка границ территориальной зоны

Заместитель руководителя БУВО «Нормативно-проектный центр»

Подпись \_\_\_\_\_ А.В.Ромашов Дата « \_\_\_\_ » \_\_\_\_\_ 2020г.

Место для оттиска печати (при наличии) лица, составившего описание местоположения границ объекта

## ОПИСАНИЕ МЕСТОПОЛОЖЕНИЯ ГРАНИЦ

Зона обработки, утилизации, обезвреживания, размещения твердых коммунальных отходов - СН2

(наименование объекта, местоположение границ которого описано  
(далее - объект)

### Раздел 1

Сведения об объекте		
№ п/п	Характеристики объекта	Описание характеристик
1	2	3
1	Местоположение объекта	Воронежская область, Бутурлиновский муниципальный район, Озерское сельское поселение
2	Площадь объекта $\pm$ величина погрешности определения площади ( $P \pm \Delta P$ )	10000 $\pm$ 1750 м <sup>2</sup>
3	Иные характеристики объекта	-

Раздел 2

Сведения о местоположении границ объекта					
1. Система координат: МСК - 36, зона 2					
2. Сведения о характерных точках границ объекта					
Обозначение характерных точек границ	Координаты, м		Метод определения координат характерной точки	Средняя квадратическая погрешность положения характерной точки (Mt), м	Описание обозначения точки на местности (при наличии)
	X	Y			
1	2	3	4	5	6
1	439462.06	2178361.21	Картометрический	5.00	-
2	439428.68	2178432.67	Картометрический	5.00	-
3	439311.78	2178350.35	Картометрический	5.00	-
4	439341.99	2178290.21	Картометрический	5.00	-
5	439425.03	2178343.21	Картометрический	5.00	-
1	439462.06	2178361.21	Картометрический	5.00	-
3. Сведения о характерных точках части (частей) границы объекта					
Обозначение характерных точек части границы	Координаты, м		Метод определения координат характерной точки	Средняя квадратическая погрешность положения характерной точки (Mt), м	Описание обозначения точки на местности (при наличии)
	X	Y			
1	2	3	4	5	6
Часть №					
-	-	-	-	-	-




План границ объекта



Используемые условные знаки и обозначения:



границы территориальной зоны

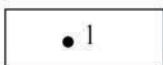

характерная точка границ территориальной зоны

Масштаб 1:2000

Заместитель руководителя БУВО «Нормативно-проектный центр»

Подпись \_\_\_\_\_ А.В.Ромашов Дата « \_\_\_\_ » \_\_\_\_\_ 2020г.

Место для оттиска печати (при наличии) лица, составившего описание местоположения границ объекта