


Федеральное агентство кадастровой инженерии  
**КАДАСТРОВЫЙ ПАСПОРТ ЗЕМЕЛЬНОГО УЧАСТКА**

КП.2

"11" октября 2016 г. № 36-00/5001/16-629612

|  |  |   |          |   |                 |
|--|--|---|----------|---|-----------------|
| 1  | Кадастровый номер: 36:07:0100032:88  | 2   | Лист № 2 | 3 | Всего листов: 2 |
| 4  | План (чертеж, схема) земельного участка<br>MapXtreme 2008 © SDK Developer License, © 2008 Pitney Bowes MapInfo Corporation.<br> |   |          |   |                 |
| 5  | Масштаб 1:500  |   |          |   |                 |
| ведущий инженер<br>(полное наименование должности) |  | Фирма АУ "МЭЦ" в с. Верхняя Хава<br>396110, Воронежская область, с. Верхняя Хава,<br>ул. 50 лет Октября, 44<br>Документ получен по электронным каналам связи<br>с использованием электронной цифровой подписи |          |   |                 |
|  |  | (подпись) <i>И. В. Новикова</i><br>(инициалы, фамилия) И. В. Новикова<br>(Ф.И.О. инициалы, подпись)<br>(дата) 18.10.2016 (время) 11:05  |          |   |                 |

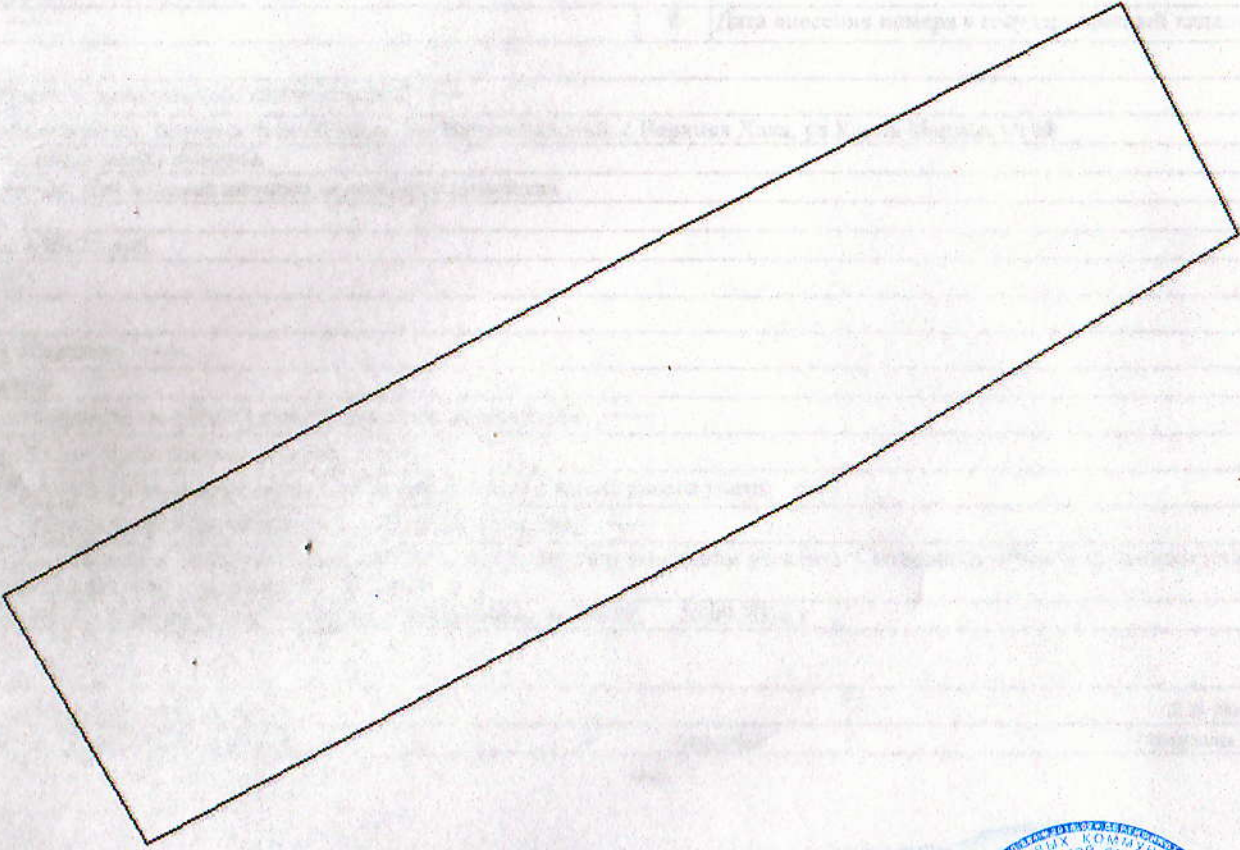