

АДМИНИСТРАЦИЯ
СЕЛЬСКОГО ПОСЕЛЕНИЯ КУЛЕШОВКА
НЕФТЕГОРСКОГО РАЙОНА САМАРСКОЙ ОБЛАСТИ

ПО С Т А Н О В Л Е Н И Е

от 14.08.2019 № 60

**О подготовке документации по планировке территории для строительства объекта АО
«Самаранефтегаз»: 6369П «Сбор нефти и газа со скважины № 958
Кулешовского месторождения»**

Рассмотрев предложение АО «Самаранефтегаз» от 02.08.2019г. № СНГ 26/4-1720 о подготовке ППТ 6369П, в соответствии со ст. 8, 41, 42, 43, 45 Градостроительного кодекса Российской Федерации, постановлением Администрации сельского поселения Кулешовка от 31.01.2018 № 18 «Об утверждении Порядка подготовки документации по планировке территории, разрабатываемой на основании решений органов местного самоуправления сельского поселения Кулешовка муниципального района Нефтегорский Самарской области, и принятия решения об утверждении документации по планировке территории в соответствии с Градостроительным кодексом Российской Федерации», Администрация сельского поселения Кулешовка муниципального района Нефтегорский Самарской области

ПО С Т А Н О В Л Я Е Т :

1. Принять решение о разработке документации по планировке территории для строительства объекта АО «Самаранефтегаз»: 6369П «Сбор нефти и газа со скважины № 958 Кулешовского месторождения» согласно приложению № 1 к настоящему постановлению.
2. Предложить ООО «СамараНИПИнефть» разработать документацию по планировке территории для размещения линейного объекта, указанного в пункте 1 настоящего постановления, на основании результатов инженерных изысканий в срок – 3 месяца.
3. Подготовку документации по планировке территории для строительства объекта АО «Самаранефтегаз»: 6369П «Сбор нефти и газа со скважины № 958 Кулешовского месторождения» вести в соответствии с техническим заданием, согласно приложению № 2 к настоящему постановлению.
4. Определить состав проекта планировки и проекта межевания территории согласно статей 42, 43 Градостроительного кодекса Российской Федерации.
5. Для согласования проекта планировки и проекта межевания территории предоставить в Администрацию сельского поселения Кулешовка муниципального района Нефтегорский Самарской области следующие материалы:
 - а) основная часть, подлежащая утверждению, на бумажном носителе и в электронном виде в формате, соответствующем требованиям органа, уполномоченного Правительством Российской Федерации на осуществление государственного кадастрового учета, государственной регистрации права, ведение Единого государственного реестра недвижимости и предоставление сведений, содержащихся в Едином государственном реестре недвижимости;
 - б) материалы по обоснованию на бумажном носителе и в электронном виде в формате, соответствующем требованиям органа, уполномоченного Правительством Российской Федерации на осуществление государственного кадастрового учета, государственной регистрации права, ведение Единого государственного реестра недвижимости и предоставление сведений, содержащихся в Едином государственном реестре недвижимости, в составе, определенном статьями 42, 43 Градостроительного кодекса Российской Федерации, в том числе:

- согласие правообладателей земельных участков на размещение объекта капитального строительства;
- технические условия на присоединение к инженерным коммуникациям;
- технические условия на пересечение инженерных коммуникаций;
- заключение министерства культуры Самарской области;
- заключение Управления по недропользованию по Самарской области;
- заключение министерства лесного хозяйства, охраны окружающей среды и природопользования Самарской области о наличии (отсутствии) особо охраняемых природных территорий регионального значения;
- заключение министерства лесного хозяйства, охраны окружающей среды и природопользования Самарской области о наличии (отсутствии) участков лесного фонда;
- заключение Управления федеральной службы по надзору в сфере природопользования Самарской области о наличии (отсутствии) особо охраняемых природных территорий федерального значения.

6. Установить срок подачи физическими и (или) юридическими лицами предложений, касающихся порядка, сроков подготовки и содержания документации по планировке территории, указанной в пункте 1 настоящего постановления, в Администрацию сельского поселения Кулешовка муниципального района Нефтегорский Самарской области до 30.09.2019 года.

7. Опубликовать настоящее Постановление на официальном Интернет-сайте Администрации сельского поселения kuleshovka63.ru и в периодическом издании «Кулешовский вестник».

8. Настоящее постановление вступает в силу со дня его официального опубликования.


9. Срок действия настоящего постановления составляет 3 месяца со дня его официального опубликования.

Глава
сельского поселения Кулешовка
муниципального района Нефтегорский
Самарской области



В.В. Засенко

Схема согласования места размещения объекта строительства АО "Самаранефтегаз":
 6369П "Сбор нефти и газа со скважины № 958 Кулешовского месторождения"
 на территории муниципального района Нефтегорский, в границах сельского поселения Кулешовка.

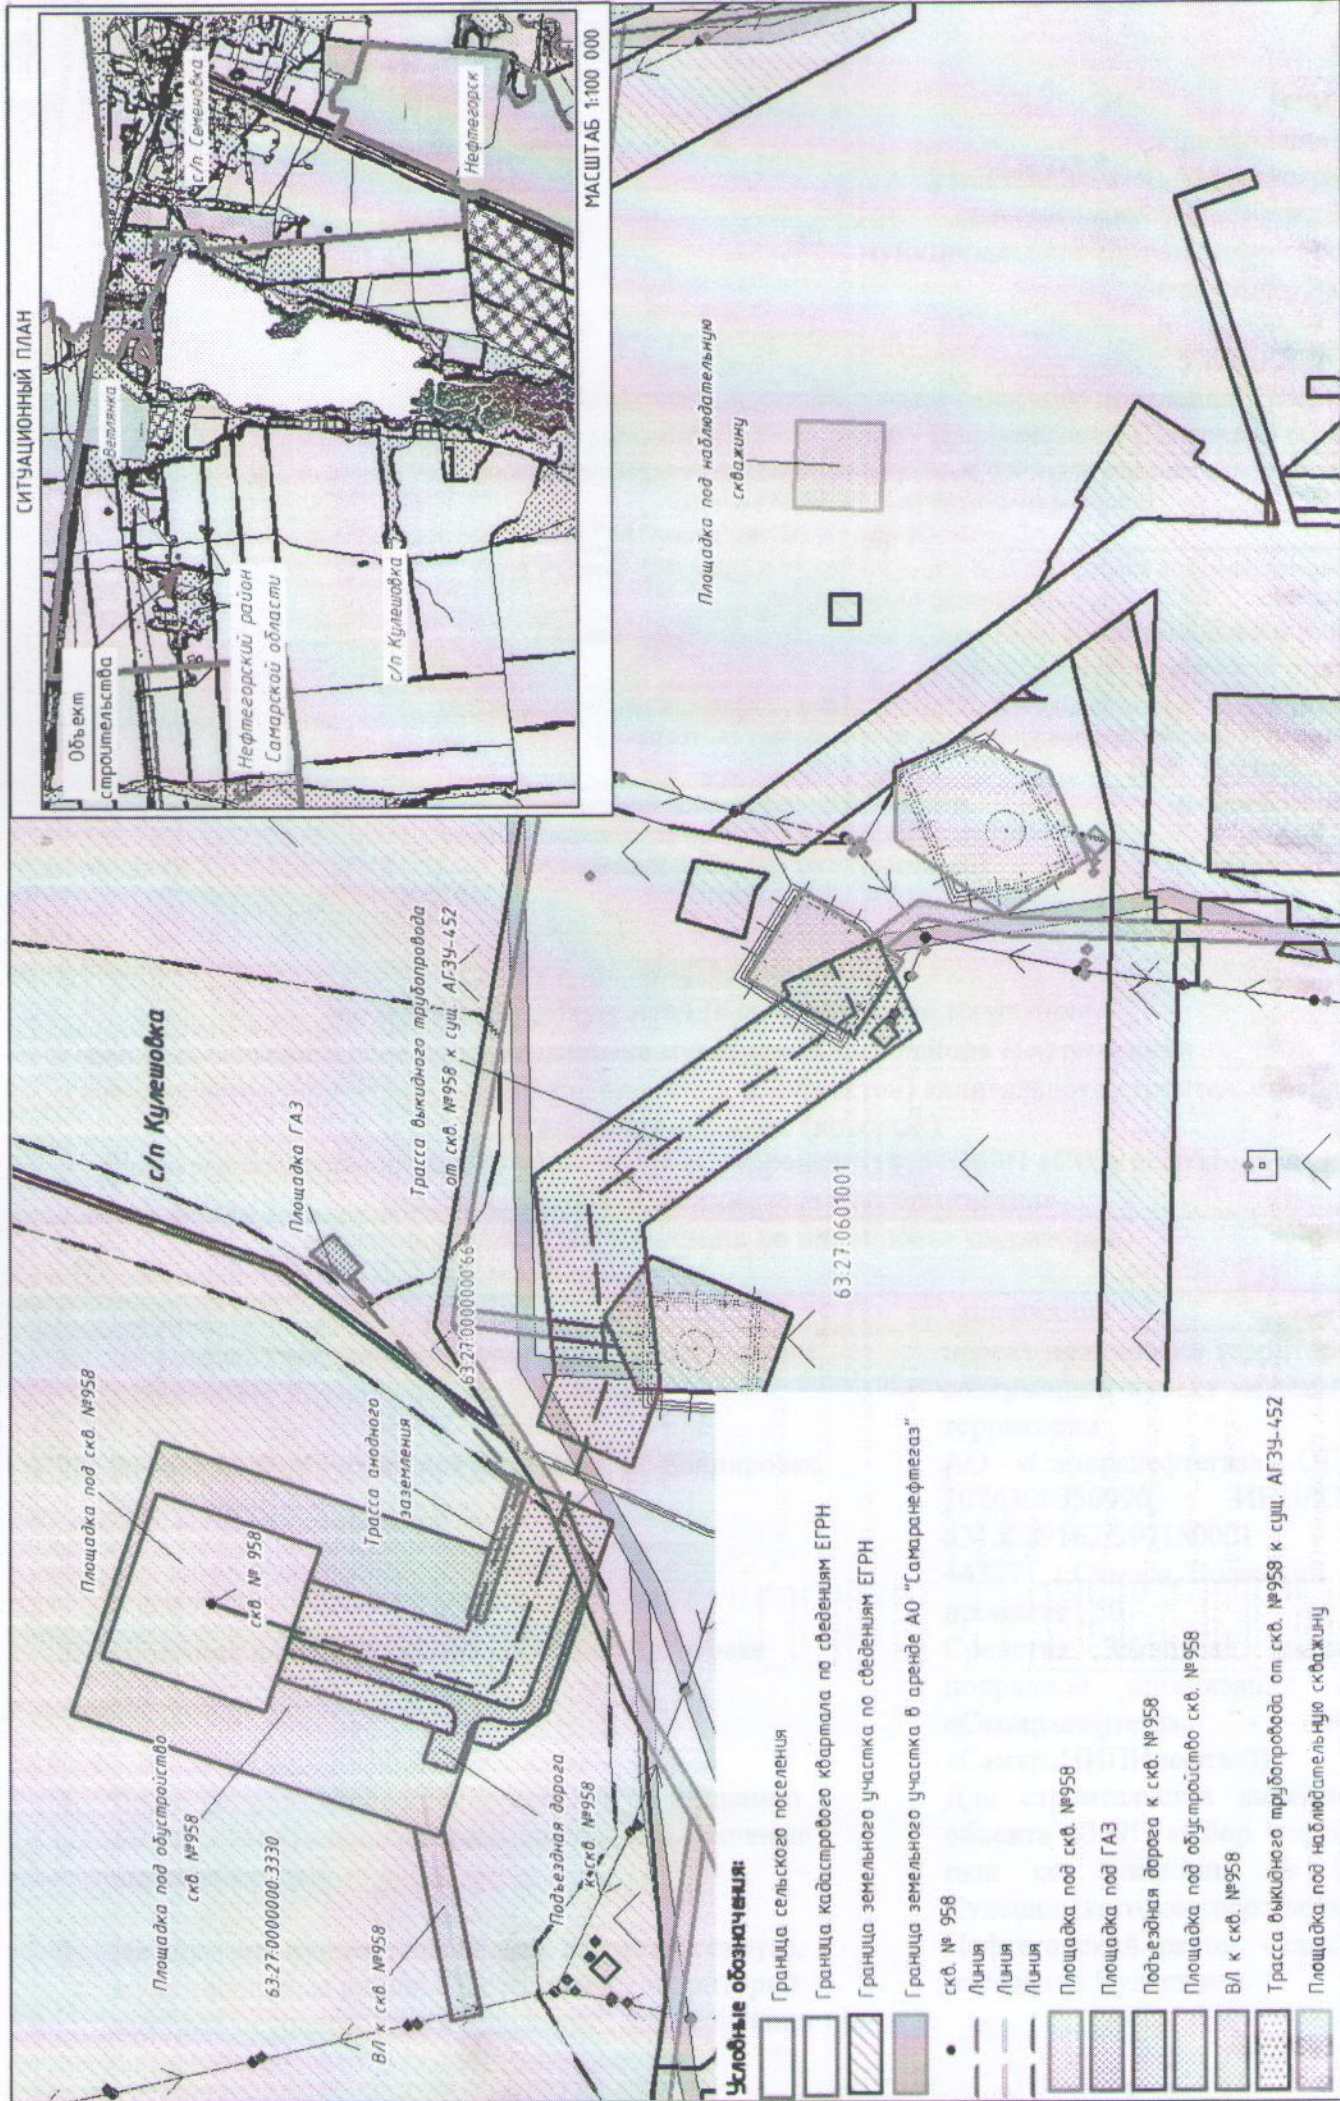

Условные обозначения:

- Граница сельского поселения
- Граница кадастрового квартала по сведениям ЕГРН
- Граница земельного участка по сведениям ЕГРН
- Граница земельного участка в аренде АО "Самаранефтегаз"
- скв. № 958
- Линия
- Линия
- Линия
- Площадка под скв. № 958
- Площадка под ГАЗ
- Подъездная дорога к скв. № 958
- Площадка под обустройство скв. № 958
- ВЛ к скв. № 958
- Трасса выкидного трубопровода от скв. № 958 к сущ. АГЗУ-452
- Площадка под наблюдательную скважину

МАСШТАБ 1:100 000

МАСШТАБ 1:2500

Приложение № 2
к постановлению Администрации
сельского поселения Кулешовка
муниципального района Нефтегорский
Самарской области

УТВЕРЖДЕНО

Постановлением Администрации сельского поселения Кулешовка
муниципального района Нефтегорский Самарской области

(вид документа органа, уполномоченного на принятие решения о подготовке
документации по планировке территории)

от "14" августа 2019 года № 60

(дата и номер документа о принятии решения о подготовке документации по
планировке территории)

Глава сельского поселения Кулешовка муниципального района
Нефтегорский Самарской области

(должность уполномоченного лица органа, уполномоченного на принятие решения
о подготовке документации по планировке территории)

В.В. Засенко

(подпись уполномоченного лица органа,
уполномоченного на принятие решения о подготовке
документации по планировке территории)

(расшифровка
подписи)

М.П.

ЗАДАНИЕ

на разработку документации по планировке территории

в границах сельского поселения Кулешовка муниципального района Нефтегорский

(наименование территории, наименование объекта (объектов) капитального строительства, для
размещения которого (которых)

Для строительства линейного объекта АО «Самаранефтегаз» 6369П «Сбор нефти и газа со
скважины № 958 Кулешовского месторождения»

подготавливается документация по планировке территории)

Наименование позиции	Содержание
1. Вид разрабатываемой документации по планировке территории	проект планировки территории, содержащий проект межевания территории
2. Заявитель подготовки документации по планировке территории	АО «Самаранефтегаз», ОГРН 1026300956990, ИНН/КПП 6315229162/997150001 443071, г.Самара, Волжский проспект, 50
3. Источник финансирования работ по подготовке документации по планировке территории	Средства Заявителя (силами подрядной организации АО «Самаранефтегаз» - ООО «СамараНИПИнефть»))
4. Вид и наименование планируемого к размещению объекта капитального строительства, его основные характеристики	Для строительства линейного объекта 6369П «Сбор нефти и газа со скважины № 958 Кулешовского месторождения»
5. Населенные пункты, поселения, городские округа, муниципальные районы, в отношении территорий которых осуществляется подготовка документации по	Нефтегорский район, сельское поселение Кулешовка

