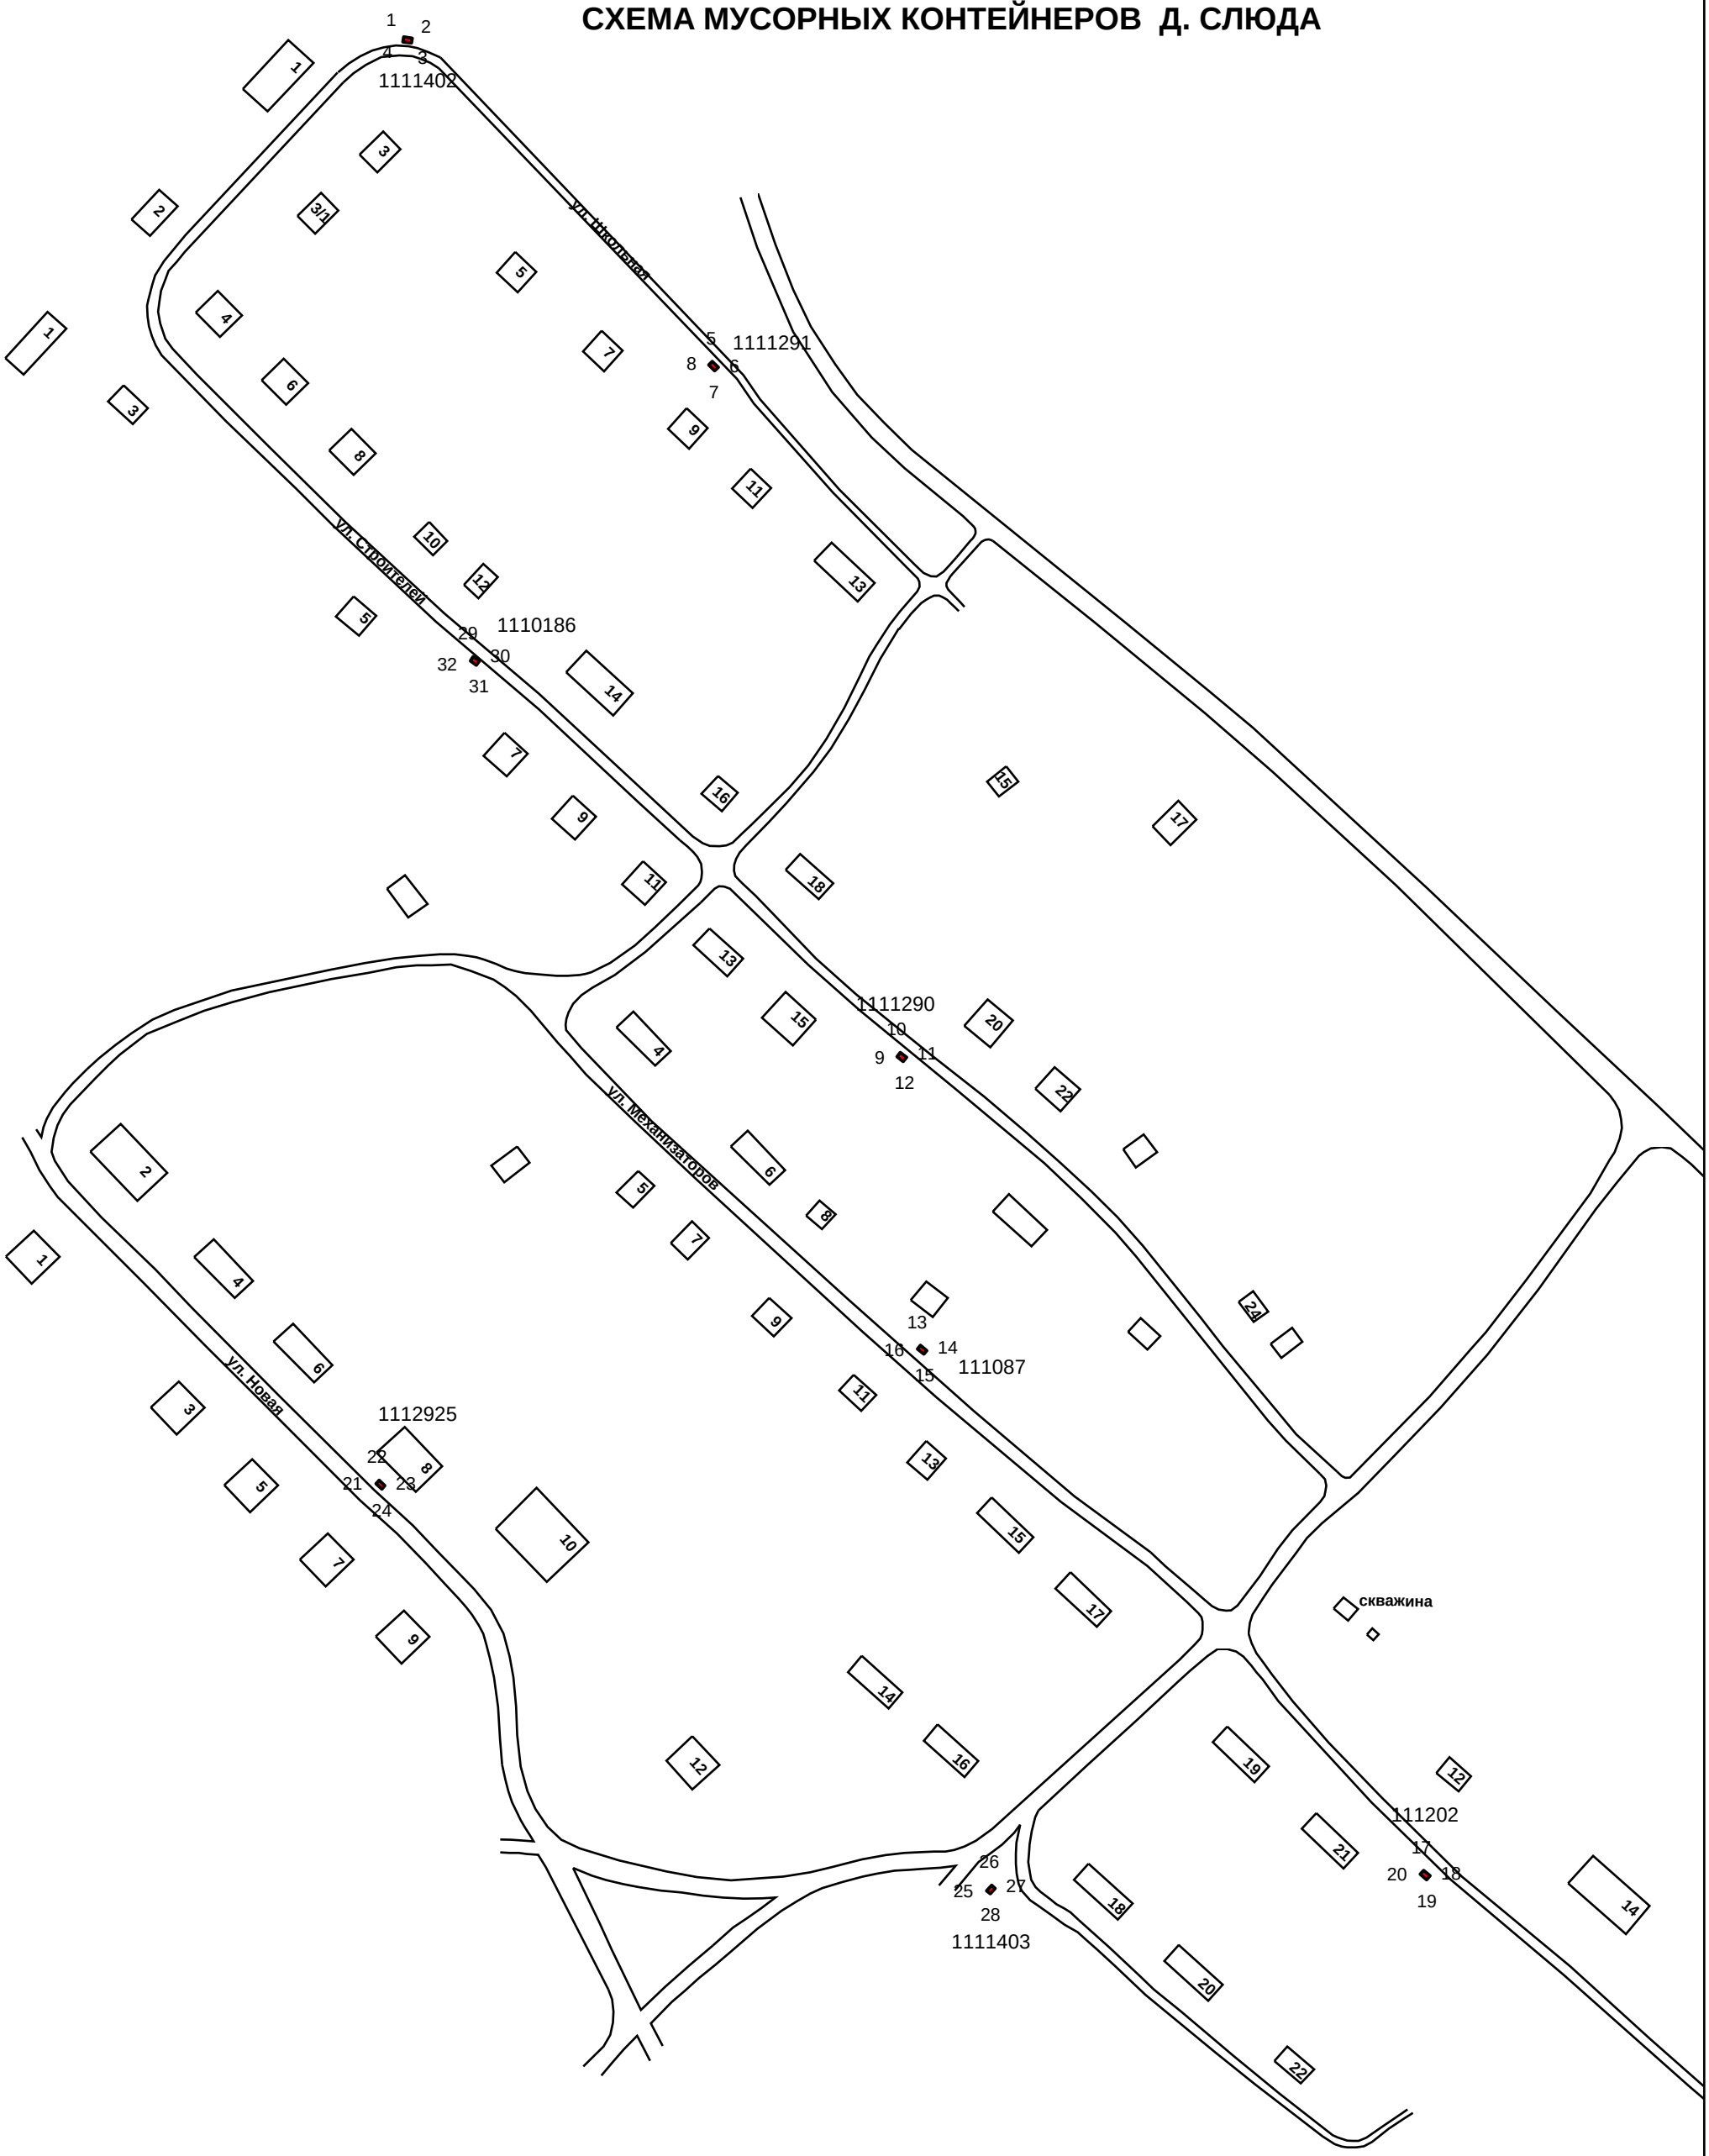# СХЕМА МУСОРНЫХ КОНТЕЙНЕРОВ Д. СЛЮДА