



АДМИНИСТРАЦИЯ
МУНИЦИПАЛЬНОГО
ОБРАЗОВАНИЯ
ПОНОМАРЕВСКИЙ РАЙОН
ОРЕНБУРГСКОЙ ОБЛАСТИ

ПО С Т А Н О В Л Е Н И Е

28.03.2019 № 149-п

**Об установлении публичного
сервитута**

В соответствии со ст. 39.38, ст. 39.43 Земельного Кодекса РФ, пунктом 2 статьи 3.3 Федерального закона № 137-ФЗ от 25.10.2001 «О введении в действие Земельного кодекса Российской Федерации», Закона Оренбургской области от 03.07.2015 №3303/903-V-ОЗ «О порядке управления земельными ресурсами на территории Оренбургской области», Уставом муниципального образования Пономаревский район Оренбургской области, в связи с обращением директора Северного производственного отделения Филиала ПАО "МРСК Волги" - "Оренбургэнерго" В.А. Мячина (вх. № 340 от 28.01.2019г.) об установлении публичного сервитута:

1. Установить публичный сервитут в соответствии со схемой, согласно приложению к настоящему постановлению, в отношении **части земельного участка с кадастровым номером 56:24:0000000:1315 (3), местоположением – Оренбургская область, Пономаревский район, Воздвиженский сельсовет, площадью 33287 кв.м. в границах, указанных в прилагаемой к настоящему извещению схеме расположения испрашиваемой части земельного участка.**

Срок установления публичного сервитута - с 01.09.2018г. по 30.08.2028г.

Цель установления публичного сервитута - для размещения ВЛ 10 кВ фид. В35 от ПС 35/10 кВ «Воздвиженка», введенной в эксплуатацию в 1977 году и принадлежащей Северному производственному отделению Филиала ПАО "МРСК Волги" - "Оренбургэнерго".

Срок, в течение которого использование части земельного участка будет затруднено – 5 рабочих дней в год.

Ограничения использования испрашиваемой части земельного участка – установлена зона с особыми условиями использования территорий - Постановление Правительства РФ от 09.06.1995 № 578 "Об утверждении Правил охраны линий и сооружений связи Российской Федерации".

2. Довести до сведения Северного производственного отделения Филиала ПАО "МРСК Волги" - "Оренбургэнерго" предусмотренную п.п. 11 п.4 ст. 39.43 Земельного кодекса РФ обязанность обладателя публичного сервитута привести

земельный участок в состоянии, пригодное для использования в соответствии с видом разрешенного использования, снести инженерное сооружение, размещенное на основании публичного сервитута, в сроки, предусмотренные пунктом 8 статьи 39.50 Кодекса.

3. Сообщить о принятом решении об установлении публичного сервитута заявителю в срок не более пяти рабочих дней со дня вынесения настоящего постановления.

4. Контроль за исполнением настоящего постановления возложить на начальника отдела по управлению имуществом и земельным отношениям Минаеву И.А.

5. Постановление вступает в силу с момента его подписания.

И.о. лавы района

В.В.Попов


Разослано: отдел по управлению имуществом и земельным отношениям, Северное ПО Филиала ПАО "МРСК Волги" - "Оренбургэнерго", Росреестр.



Приложение
к постановлению администрации
Пономаревского района
от 28.03.2019 г. № 149-п

**Схема расположения земельного участка или земельных участков
на кадастровом плане территории**

Условный номер земельного участка —		
Площадь земельного участка 33287 м ²		
Обозначение характерных точек границ	Координаты, м	
	X	Y
1	2	3
1	585905,52	2243877,20
2	585908,75	2243898,36
3	585134,84	2244016,27
4	584485,00	2244308,34
5	584439,14	2244339,08
6	584427,22	2244321,31
7	584474,58	2244289,56
8	585128,73	2243995,55
1	585905,52	2243877,20

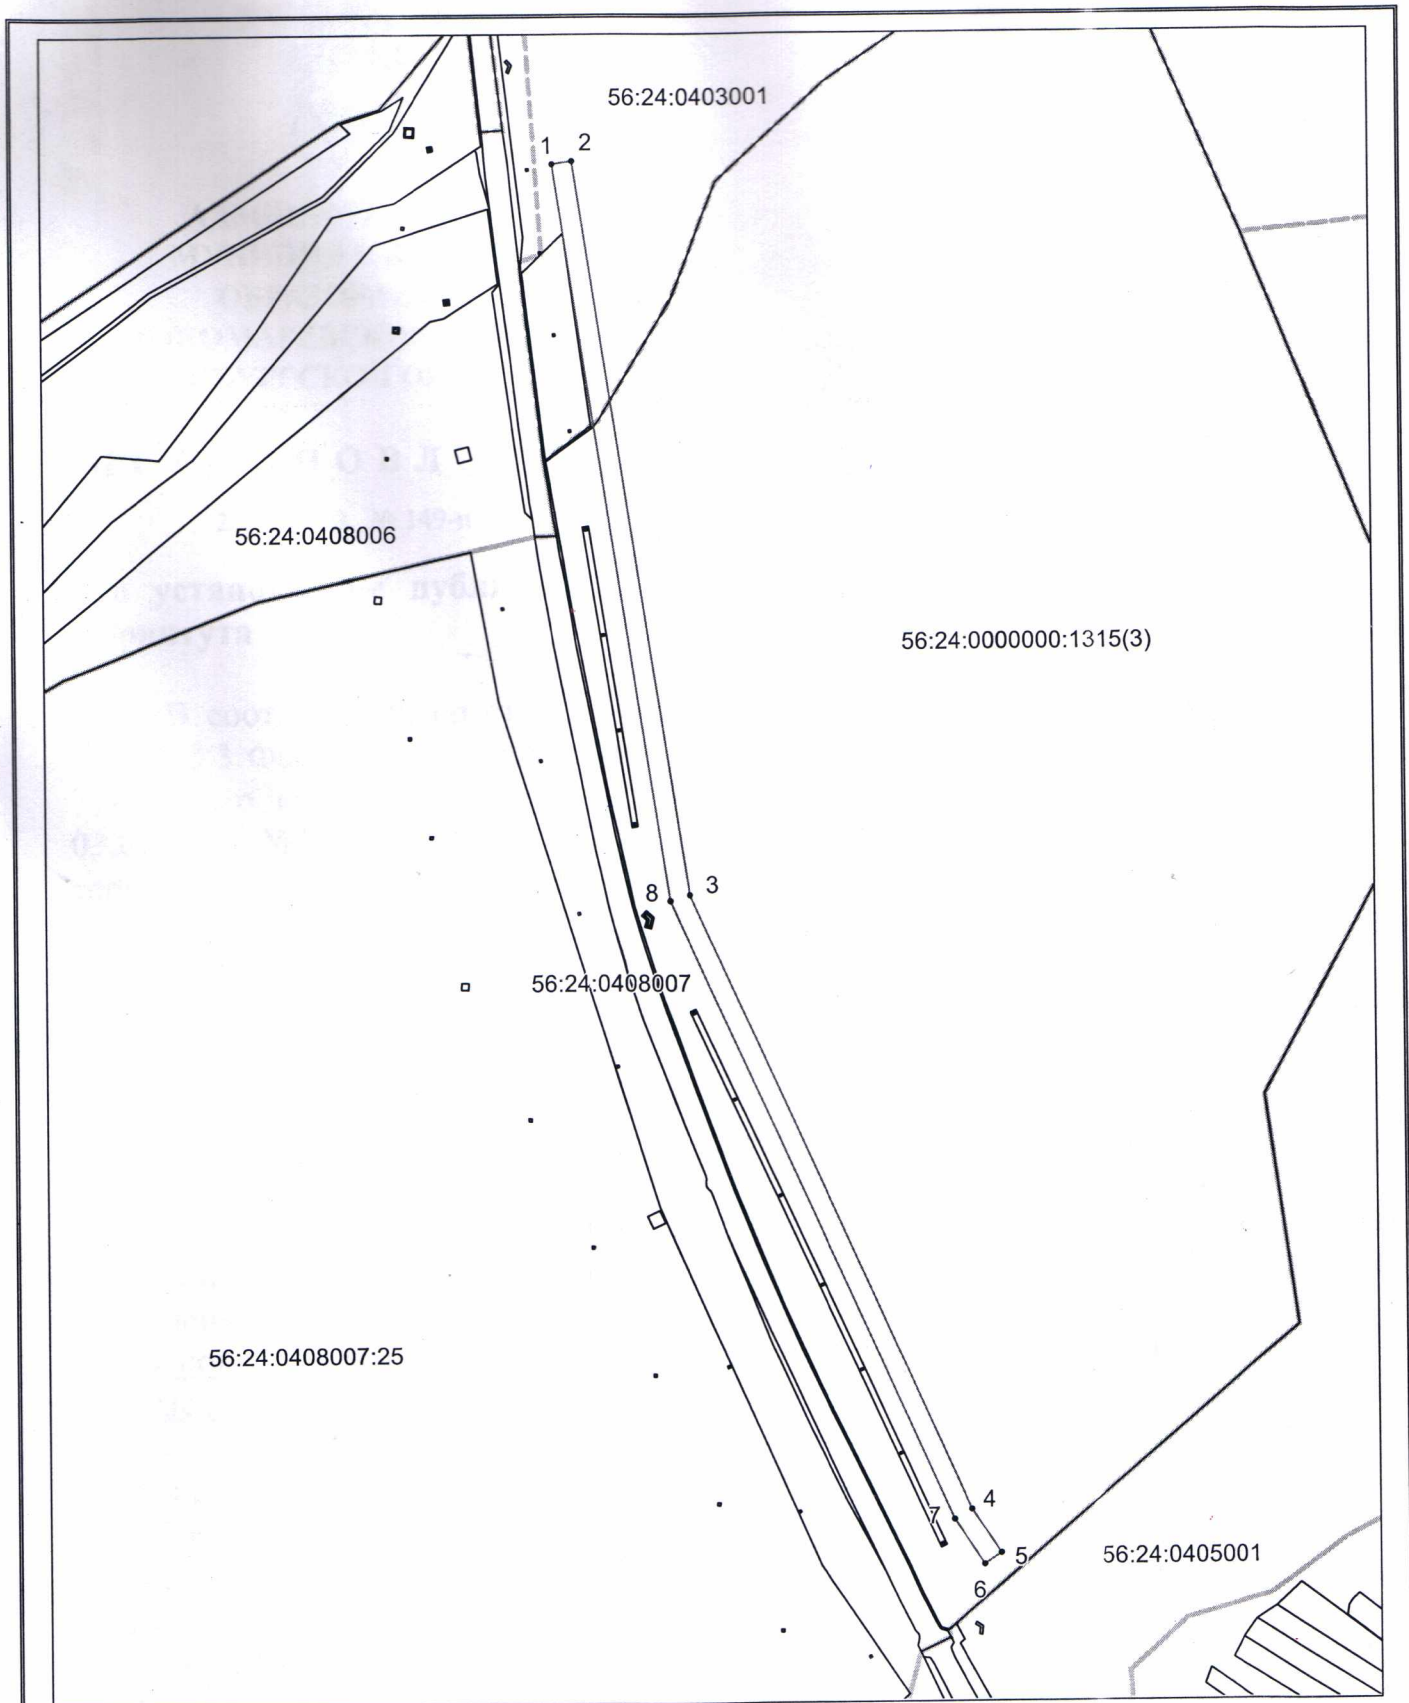

Система координат: МСК – субъект 56
 Масштаб 1:8000

Условные обозначения:

- граница образуемого земельного участка,
- граница учтенного земельного участка,
- - - граница кадастрового квартала,
- — характерная точка границы земельного участка.