


**СХЕМА ГРАНИЦ ЗОН ИНЖЕНЕРНОЙ, ТРАНСПОРТНОЙ ИНФРАСТРУКТУРЫ И ПЛАНИРУЕМОГО
РАЗМЕЩЕНИЯ ОБЪЕКТОВ КАПИТАЛЬНОГО СТРОИТЕЛЬСТВА МЕСТНОГО ЗНАЧЕНИЯ**

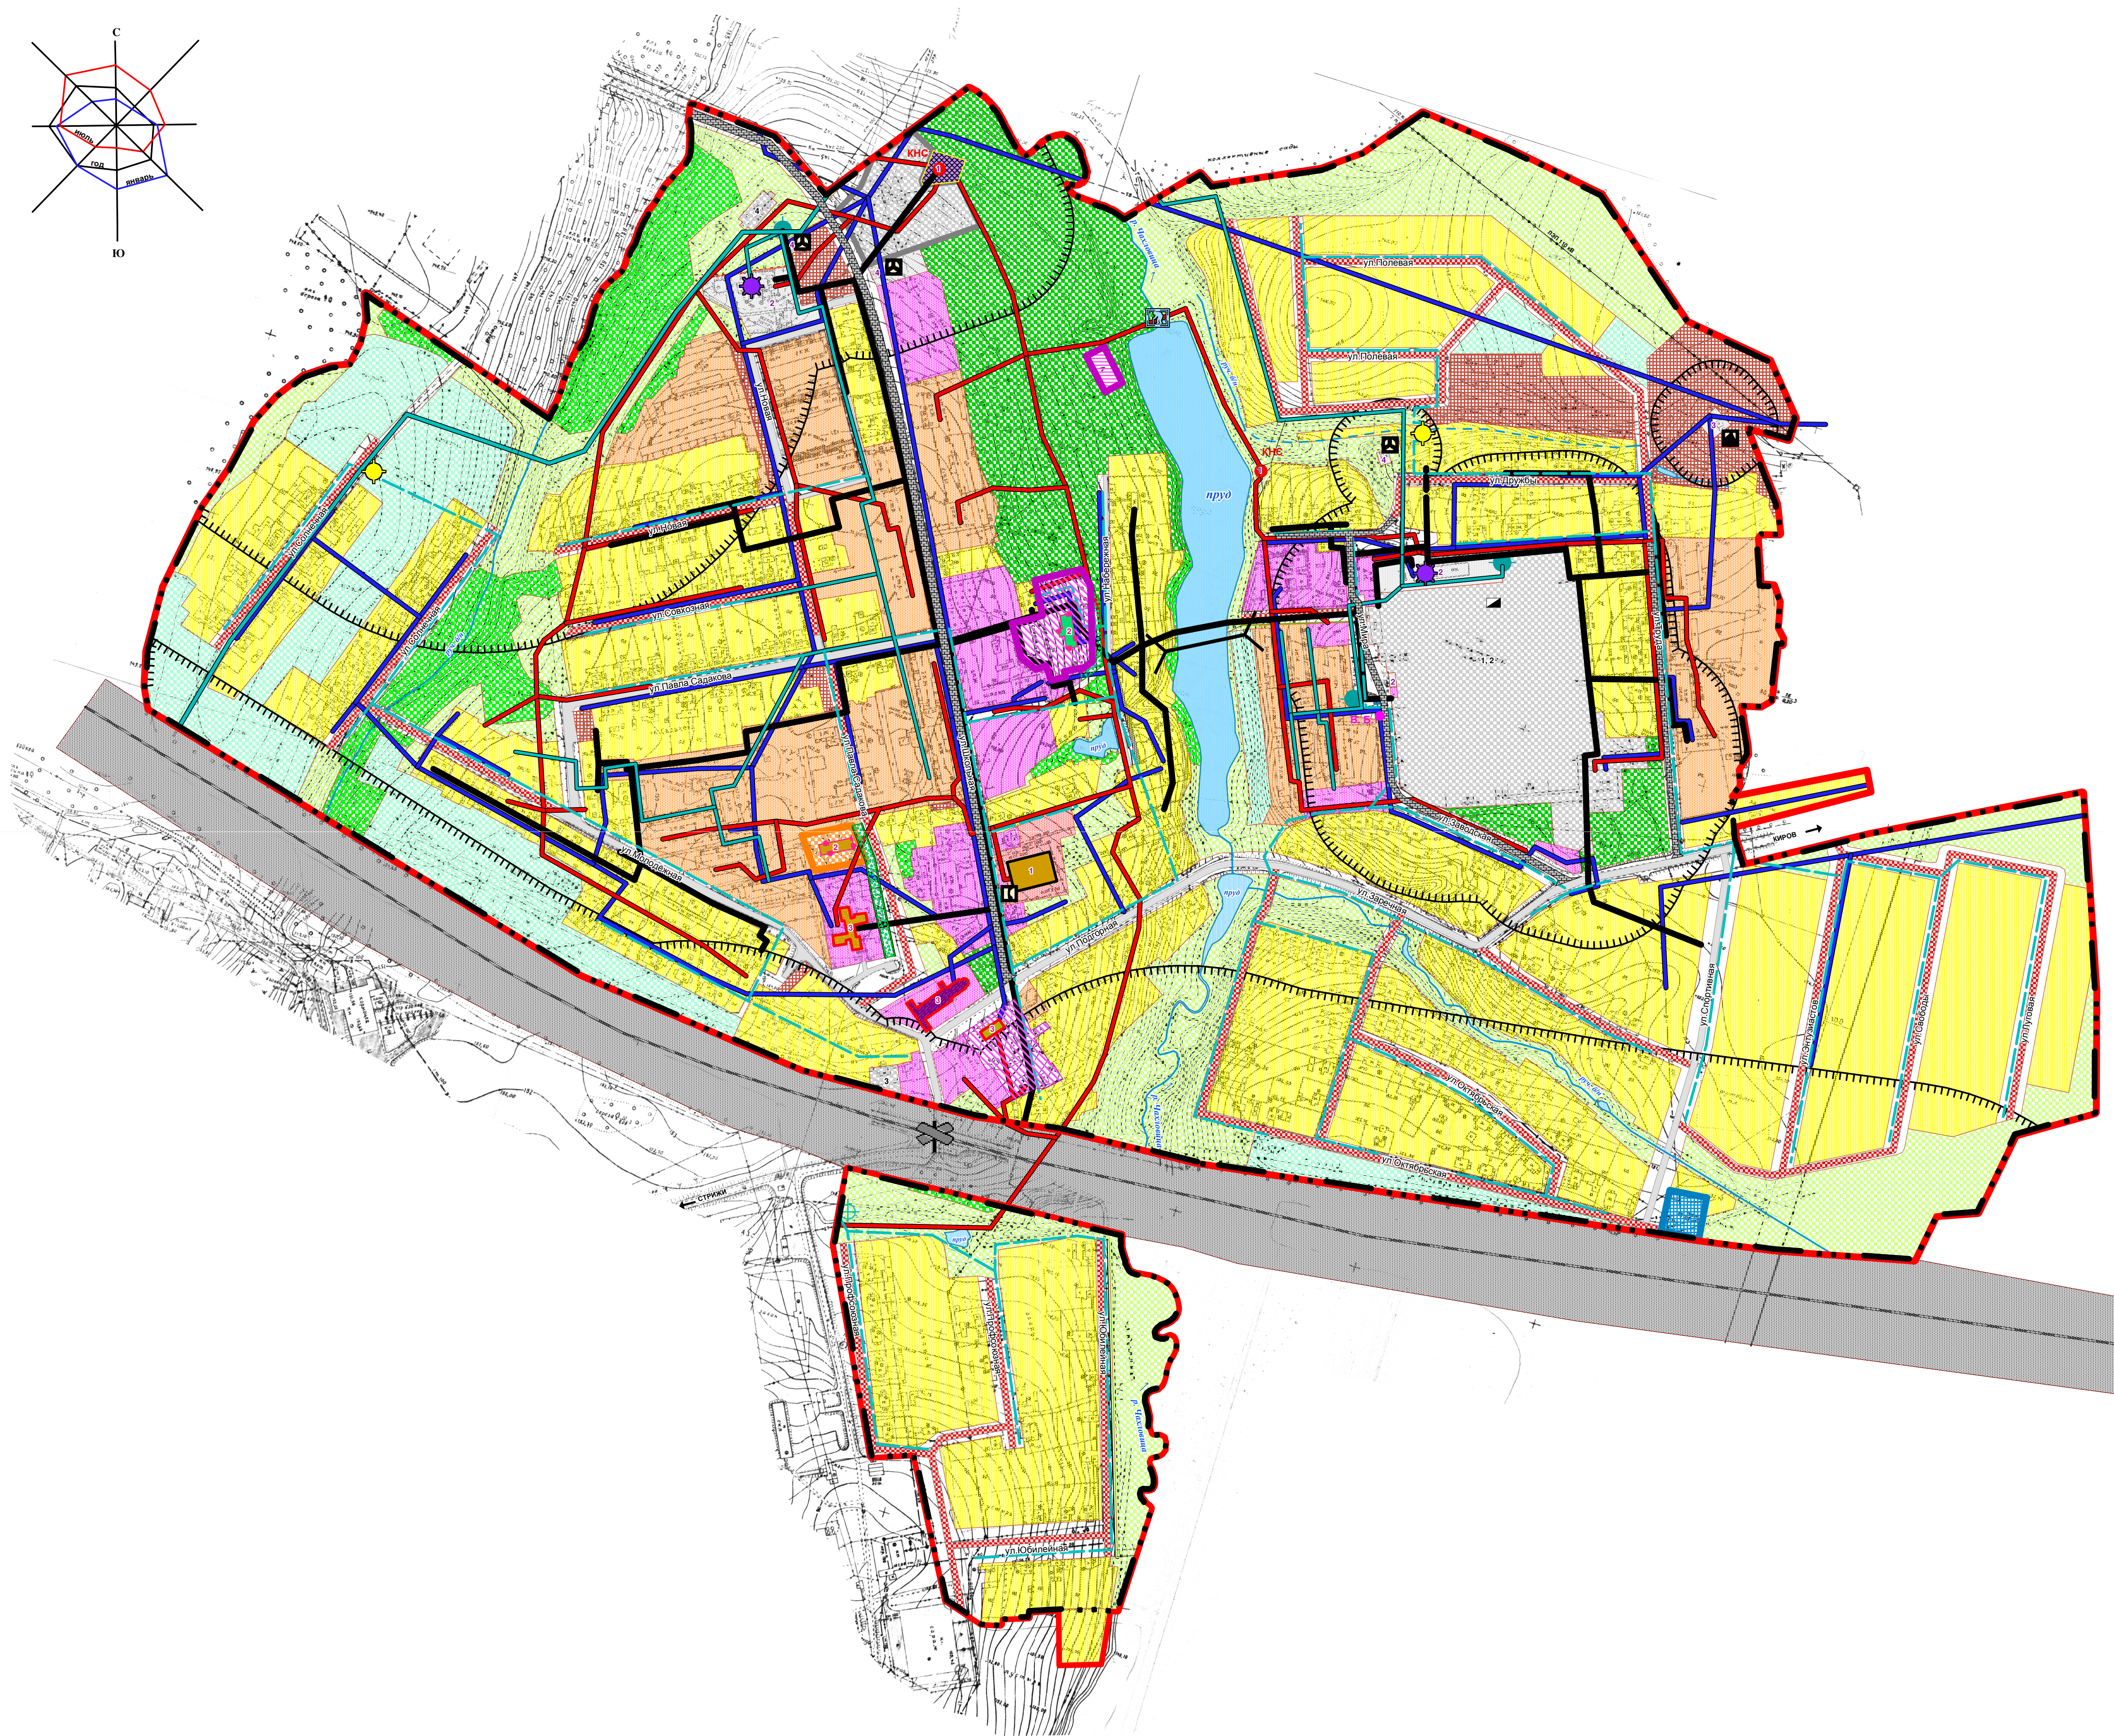

| Символ | Наименование |
|--------|--|
| | ГРАНИЦЫ |
| | СЕЛА ПАСЕДОВО |
| | ПРОЕКТИРУЕМЫЕ СЕЛА ПАСЕДОВО |
| | САНИТАРНО-ЗАЩИТНОЙ ЗОНЫ |
| | ТЕРРИТОРИИ |
| | ЗОН ЖИЛИЩНОЙ И ОБЩЕСТВЕННОЙ ЗАСТРОЙКИ |
| | ИНДИВИДУАЛЬНЫЕ ЖИЛЬНЫЕ ДОМА |
| | МАЛОЭТАЖНЫЕ ЖИЛЬНЫЕ ДОМА |
| | СРЕДНЕЭТАЖНЫЕ ЖИЛЬНЫЕ ДОМА |
| | ОБЪЕКТАМИ ОБЩЕСТВЕННО-ДЕЛОВОГО И СОЦИАЛЬНОГО НАЗНАЧЕНИЯ |
| | МЕДИЦИНСКИХ УЧРЕЖДЕНИЙ |
| | СПОРТИВНЫХ СОУРУДИИЙ |
| | ПРОИЗВОДСТВЕННЫХ ЗОН |
| | ПРОМЫШЛЕННЫХ ПРЕДПРИЯТИЙ |
| | КОММУНАЛЬНО-СКОПОВЫХ ОБЪЕКТОВ |
| | ЗОН СЕЛСКОХОЗЯЙСТВЕННОГО ИСПОЛЬЗОВАНИЯ |
| | ОДНОВИДОВЫХ СТОРОДОВ |
| | ЛОТОВ, КОСТАНОВ |
| | ЗОН РЕКРЕАЦИОННОГО НАЗНАЧЕНИЯ |
| | ПАРКОВ, СЕВЕРОВ |
| | ЗЕЛЕННЫЕ НАСАЖДЕНИЯ ОБЩЕГО ПОЛЬЗОВАНИЯ |
| | ВОДНЫХ ОБЪЕКТОВ |
| | ЗОН ИНЖЕНЕРНОЙ И ТРАНСПОРТНОЙ ИНФРАСТРУКТУРЫ |
| | ОБЪЕКТЫ ВОДОСНАБЖЕНИЯ И КАНАЛИЗАЦИИ |
| | СТЕПЕНЬ НАСЫЩЕНИЯ |
| | РЕКОНСТРУКЦИЯ ОБЪЕКТОВ |
| | РЕКОНСТРУКЦИЯ АНТЕИЗНАКОНЫХ ОБЪЕКТОВ |
| | РЕКОНСТРУКЦИЯ ВОДОКАНАЛЬНЫХ ОБЪЕКТОВ |
| | СЕТИ САМОСТОЯТЕЛЬНОЙ КАНАЛИЗАЦИИ |
| | КАНАЛИЗАЦИОННЫЕ НАСОСНЫЕ СТАНЦИИ |
| | ОБЪЕКТЫ ТЕПЛОСНАБЖЕНИЯ И ЭНЕРГОСНАБЖЕНИЯ |
| | ТЕПЛОТОВЫЕ СЕТИ |
| | КОТЕЛЬНЫЕ, ГАЗОВЫЕ |
| | КОТЕЛЬНЫЕ НА ТВЕРДОМ ТОПЛИВЕ |
| | ВЫСОКОТЕПЛОТОВЫЕ ЛИНИИ 110-6 |
| | АТС |
| | ОБЪЕКТЫ ГАЗОВОГО ОБЕСПЕЧЕНИЯ |
| | МАГИСТРАЛЬНЫЕ ГАЗОВОДОВ |
| | РАЗВОДОВЫЕ СЕТИ ГАЗОВОДОВ |
| | ГАЗОРегуляТОРНЫЙ ПУНКТ |
| | СКОПОВЫХ БАЛЛОНОВ |
| | ОБЪЕКТЫ ТРАНСПОРТНОЙ ИНФРАСТРУКТУРЫ |
| | ПОЛОСА ОДНОПОСЕЛЕНЧЕСКОЙ ДОРОЖИ "ЭКО" |
| | УЛИЦЫ С КОМПЛЕКСНЫМ ПОКРЫТИЕМ |
| | РЕКОНСТРУКЦИЯ ТРАСС |
| | ПЕШЕХОДНЫЙ МОСТ |
| | КОЛЛЕКТИВНЫЕ ГАРАЖИ |
| | СТАНЦИЯ ТЕХНИЧЕСКОГО ОБСЛУЖИВАНИЯ |
| | ГИДРОТЕХНИЧЕСКОЕ СООРУЖЕНИЕ |
| | ПЛАНИРУЕМЫЕ ОБЪЕКТЫ КАПИТАЛЬНОГО СТРОИТЕЛЬСТВА МЕСТНОГО ЗНАЧЕНИЯ |
| | СТРОИТЕЛЬСТВО МНОГОЭТАЖНОГО ЖИЛОГО ДОМА |
| | ПРОЕКТИРУЕМЫЙ МНОГОЭТАЖНЫЙ ЖИЛОЙ ДОМ |
| | СТРОИТЕЛЬСТВО ПОЛИКЛИНИКИ |
| | РЕКОНСТРУКЦИЯ ЗАДАЧА ДЕТЕСКОГО САДА |
| | РЕКОНСТРУКЦИЯ ШКОЛЫ |
| | РЕКОНСТРУКЦИЯ ЗАДАЧА УЧАЩЕЙСЯ ВОЛОНТЕРЫ |

КОММУНАЛЬНО-СКЛАДСКИЕ ОБЪЕКТЫ
СЕЛА ПАСЕГОВО

1 КАНАЛИЗАЦИОННАЯ НАСОСНАЯ СТАНЦИЯ ООО МЦ "ДОРОЖНИК"
2 ООО "ПАСЕГОВО" (ООО)
3 НОВЫЯТСКАЯ ЭКСПЛУАТАЦИОННАЯ ГАЗОВАЯ СЛУЖБА ОАО "ПИРОВОБЛАЗ"
4 СТАНЦИЯ ТЕХНИЧЕСКОГО ОБСЛУЖИВАНИЯ

| | | | | | | | | |
|---|------------|----------------|----------------|----------------|---|-----|-----|-----|
| | | | | | 149 КВП - 09 - 067/2.2 - 04 | | | |
| | | | | | Генеральный план МО Пасогосовское сельское поселение Кирово-Челядовского районов Карелийской области | | | |
| Эк. эквивалент | Средства | Земельный фонд | Земельный фонд | Земельный фонд | Схемы генерального плана | | | |
| ЭП | Автомобили | Автомобили | Автомобили | Автомобили | Средств | Зем | Зем | Зем |
| Рес. органы | Учреждения | Учреждения | Учреждения | Учреждения | | | | |
| Рес. органы | Учреждения | Учреждения | Учреждения | Учреждения | | | | |
| Схема развития и планировки территории общего назначения-строительства | | | | | ОАО "Кировладгосстроя" | | | |