

Приложение
к генеральному плану
Скорорыбского сельского поселения
Подгоренского муниципального района
Воронежской области

**СВЕДЕНИЯ О ГРАНИЦАХ НАСЕЛЕННЫХ ПУНКТОВ
ХУТОРА ГАЛЬСКИЙ, ХУТОРА МАЛАЯ СУДЬЁВКА, ХУТОРА
НИКОЛЬСКИЙ, ХУТОРА ПЕТРОПАВЛОВКА**

**ГРАФИЧЕСКОЕ ОПИСАНИЕ МЕСТОПОЛОЖЕНИЯ ГРАНИЦ
НАСЕЛЕННЫХ ПУНКТОВ, ПЕРЕЧЕНЬ КООРДИНАТ ХАРАКТЕРНЫХ
ТОЧЕК ГРАНИЦ НАСЕЛЕННЫХ ПУНКТОВ**

ОПИСАНИЕ МЕСТОПОЛОЖЕНИЯ ГРАНИЦ
хутор Гальский Скорорыбского сельского поселения
Подгоренского муниципального района Воронежской области

(наименование объекта, местоположение границ которого описано
(далее - объект))

Раздел 1

| Сведения об объекте | | |
|---------------------|---|--|
| № п/п | Характеристики объекта | Описание характеристик |
| 1 | 2 | 3 |
| 1 | Местоположение объекта | Воронежская область, Подгоренский муниципальный район, Скорорыбское сельское поселение, хутор Гальский |
| 2 | Площадь объекта \pm величина погрешности определения площади ($P \pm \text{Дельта } P$) | 329157 +/- 2008 м ² |
| 3 | Иные характеристики объекта | - |

Раздел 2

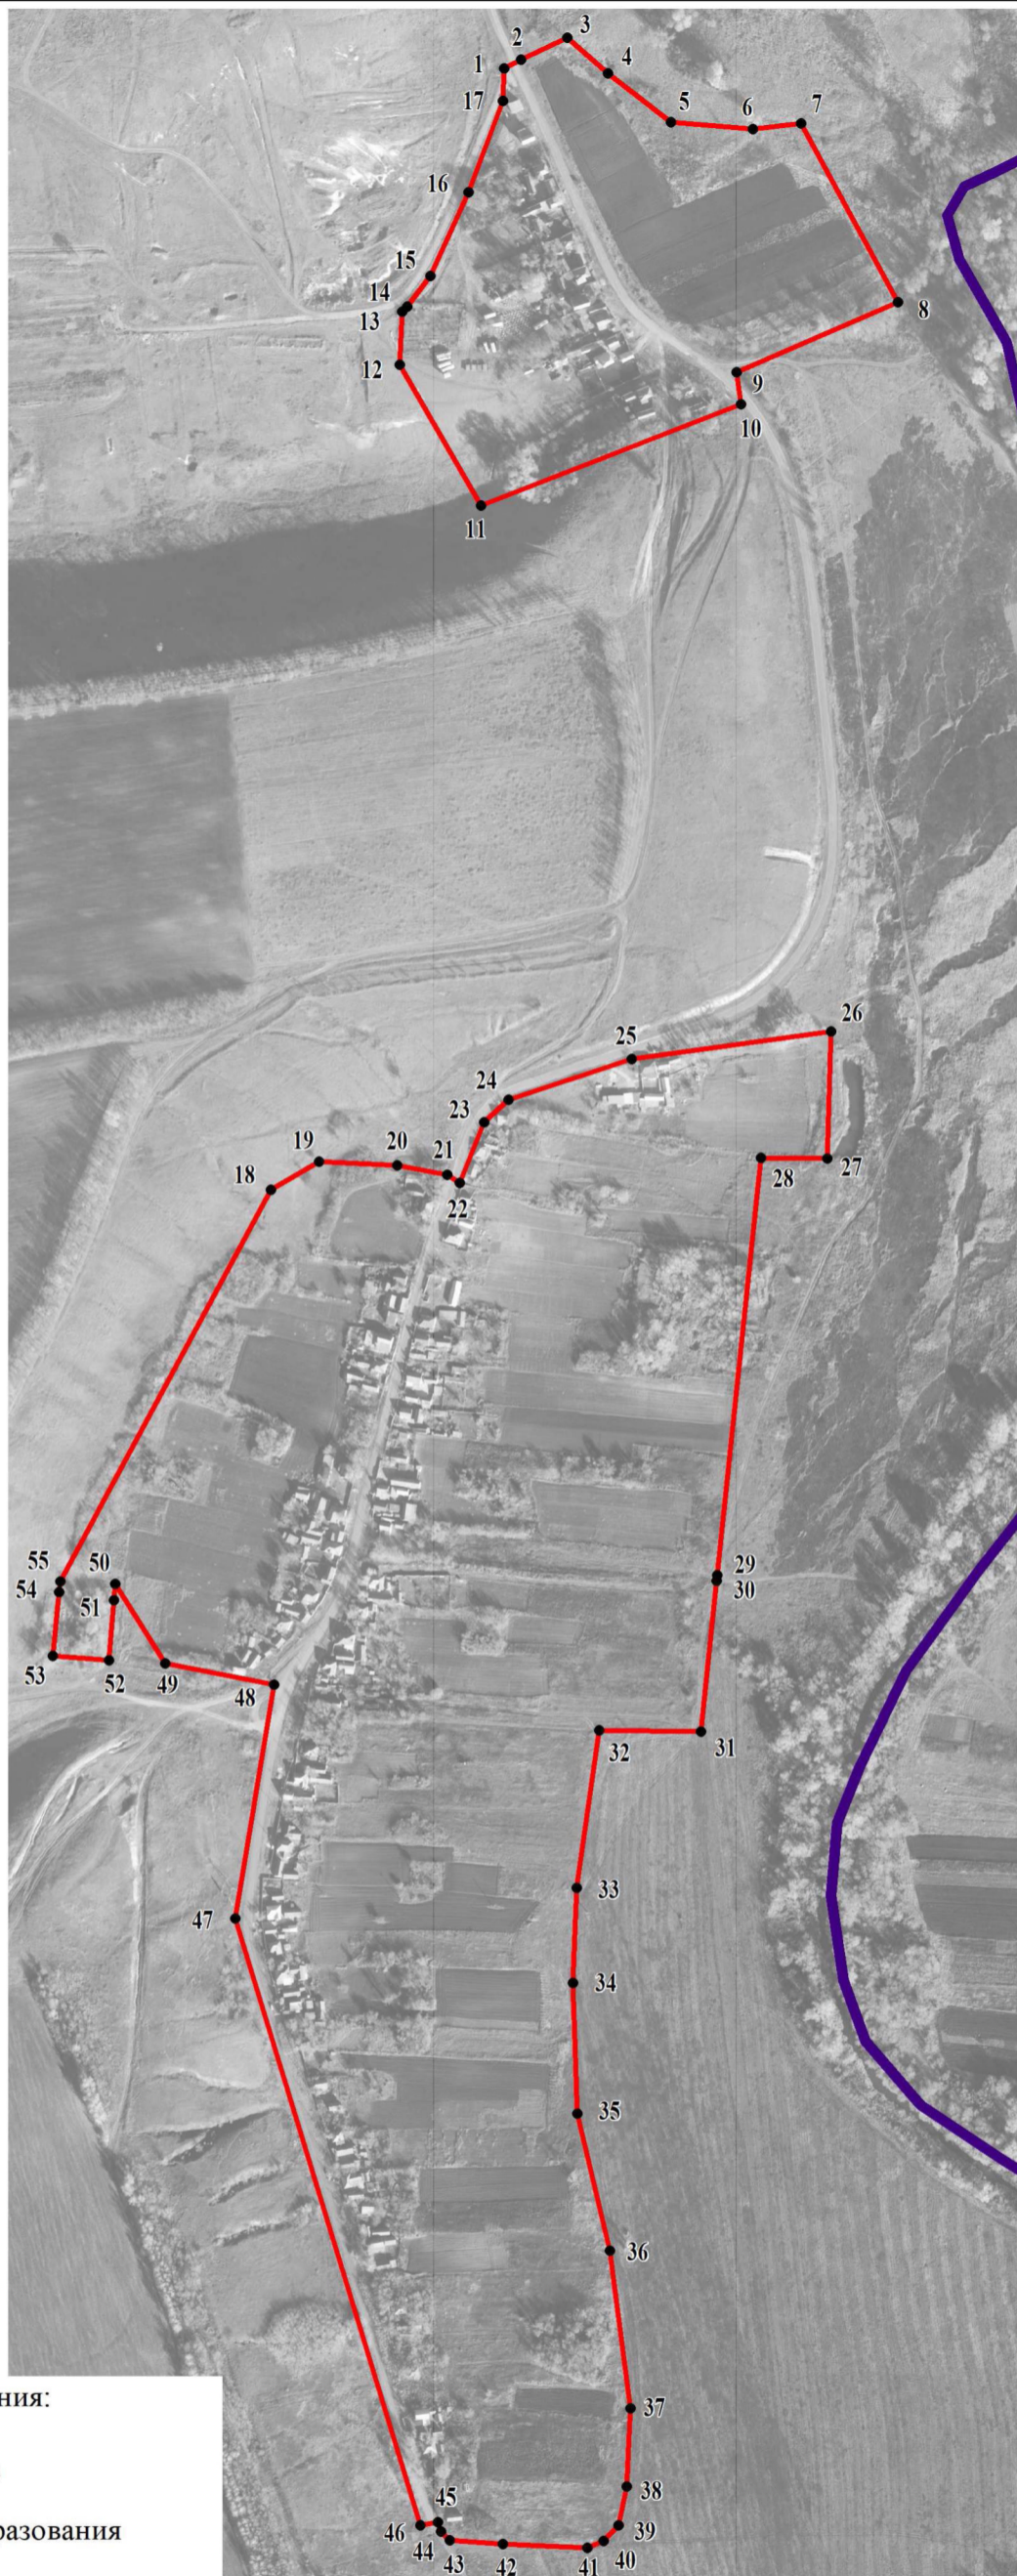
| Сведения о местоположении границ объекта | | | | | |
|---|---------------|------------|---|---|---|
| 1. Система координат: МСК - 36, зона 1 | | | | | |
| 2. Сведения о характерных точках границ объекта | | | | | |
| Обозначение характерных точек границ | Координаты, м | | Метод определения координат характерной точки | Средняя квадратическая погрешность положения характерной точки (Mt), м | Описание обозначения точки на местности (при наличии) |
| | X | Y | | | |
| 1 | 2 | 3 | 4 | 5 | 6 |
| 1 | 370196.72 | 1329355.09 | Аналитический | 0.50 | - |
| 2 | 370202.69 | 1329366.52 | Аналитический | 0.50 | - |
| 3 | 370217.60 | 1329397.84 | Картометрический | 1.00 | - |
| 4 | 370193.49 | 1329425.25 | Картометрический | 1.00 | - |
| 5 | 370160.39 | 1329468.09 | Картометрический | 1.00 | - |
| 6 | 370155.79 | 1329523.69 | Картометрический | 1.00 | - |
| 7 | 370159.42 | 1329556.35 | Картометрический | 1.00 | - |
| 8 | 370038.45 | 1329621.67 | Картометрический | 1.00 | - |
| 9 | 369991.22 | 1329512.48 | Аналитический | 0.50 | - |
| 10 | 369969.35 | 1329515.63 | Аналитический | 0.50 | - |
| 11 | 369900.88 | 1329339.59 | Картометрический | 1.00 | - |
| 12 | 369996.33 | 1329284.47 | Картометрический | 1.00 | - |
| 13 | 370032.15 | 1329286.01 | Картометрический | 1.00 | - |
| 14 | 370035.44 | 1329289.35 | Картометрический | 1.00 | - |
| 15 | 370056.21 | 1329305.17 | Картометрический | 1.00 | - |
| 16 | 370113.15 | 1329331.12 | Картометрический | 1.00 | - |
| 17 | 370174.75 | 1329354.17 | Картометрический | 1.00 | - |
| 1 | 370196.72 | 1329355.09 | Аналитический | 0.50 | - |
| | | | | | |
| 18 | 369437.73 | 1329197.18 | Картометрический | 1.00 | - |
| 19 | 369456.79 | 1329229.95 | Картометрический | 1.00 | - |
| 20 | 369454.17 | 1329282.54 | Картометрический | 1.00 | - |
| 21 | 369447.87 | 1329316.37 | Аналитический | 0.50 | - |
| 22 | 369442.71 | 1329324.91 | Аналитический | 0.50 | - |
| 23 | 369483.65 | 1329341.43 | Аналитический | 0.50 | - |
| 24 | 369498.95 | 1329357.88 | Аналитический | 0.50 | - |
| 25 | 369526.46 | 1329441.25 | Аналитический | 0.50 | - |
| 26 | 369544.79 | 1329576.62 | Картометрический | 1.00 | - |
| 27 | 369459.08 | 1329574.01 | Картометрический | 1.00 | - |
| 28 | 369459.46 | 1329529.12 | Картометрический | 1.00 | - |
| 29 | 369177.16 | 1329499.41 | Картометрический | 1.00 | - |
| 30 | 369173.17 | 1329498.99 | Картометрический | 1.00 | - |
| 31 | 369071.22 | 1329488.26 | Картометрический | 1.00 | - |
| 32 | 369071.91 | 1329419.59 | Картометрический | 1.00 | - |
| 33 | 368965.28 | 1329404.22 | Картометрический | 1.00 | - |
| 34 | 368901.06 | 1329401.78 | Картометрический | 1.00 | - |

| 1 | 2 | 3 | 4 | 5 | 6 |
|----|-----------|------------|------------------|------|---|
| 35 | 368812.43 | 1329404.79 | Картометрический | 1.00 | - |
| 36 | 368720.06 | 1329426.79 | Картометрический | 1.00 | - |
| 37 | 368613.20 | 1329440.71 | Картометрический | 1.00 | - |
| 38 | 368560.22 | 1329438.02 | Картометрический | 1.00 | - |
| 39 | 368533.95 | 1329432.41 | Картометрический | 1.00 | - |
| 40 | 368523.63 | 1329422.53 | Картометрический | 1.00 | - |
| 41 | 368518.92 | 1329411.61 | Картометрический | 1.00 | - |
| 42 | 368521.30 | 1329354.30 | Аналитический | 0.30 | - |
| 43 | 368523.96 | 1329318.15 | Картометрический | 1.00 | - |
| 44 | 368529.86 | 1329312.35 | Картометрический | 1.00 | - |
| 45 | 368536.22 | 1329310.02 | Картометрический | 1.00 | - |
| 46 | 368533.85 | 1329298.54 | Картометрический | 1.00 | - |
| 47 | 368944.57 | 1329173.02 | Картометрический | 1.00 | - |
| 48 | 369102.80 | 1329199.34 | Картометрический | 1.00 | - |
| 49 | 369117.41 | 1329125.62 | Картометрический | 1.00 | - |
| 50 | 369171.01 | 1329091.79 | Картометрический | 1.00 | - |
| 51 | 369160.26 | 1329090.83 | Картометрический | 1.00 | - |
| 52 | 369119.50 | 1329087.40 | Картометрический | 1.00 | - |
| 53 | 369122.27 | 1329049.30 | Картометрический | 1.00 | - |
| 54 | 369165.83 | 1329053.81 | Картометрический | 1.00 | - |
| 55 | 369173.00 | 1329054.47 | Картометрический | 1.00 | - |
| 18 | 369437.73 | 1329197.18 | Картометрический | 1.00 | - |

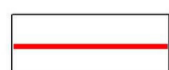

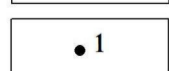
3. Сведения о характерных точках части (частей) границы объекта

| Обозначение характерных точек части границы | Координаты, м | | Метод определения координат характерной точки | Средняя квадратическая погрешность положения характерной точки (Mt), м | Описание обозначения точки на местности (при наличии) |
|--|---------------|---|---|---|---|
| | X | Y | | | |
| 1 | 2 | 3 | 4 | 5 | 6 |
| Часть № | | | | | |
| - | - | - | - | - | - |

План границ объекта




Используемые условные знаки и обозначения:

-  границы населенного пункта
-  границы муниципального образования
-  1 характерная точка границ населенного пункта

Масштаб 1:5000

Руководитель БУВО «Нормативно-проектный центр»

Подпись  Ю.В.Шалыгина Дата « 17 » мая 2022 г.

Место для оттиска печати (при наличии) лица, составившего описание местоположения границ объекта



ОПИСАНИЕ МЕСТОПОЛОЖЕНИЯ ГРАНИЦ
хутор Малая Судьёвка Скорорыбского сельского поселения
Подгоренского муниципального района Воронежской области

(наименование объекта, местоположение границ которого описано
(далее - объект))

Раздел 1

| Сведения об объекте | | |
|---------------------|---|--|
| № п/п | Характеристики объекта | Описание характеристик |
| 1 | 2 | 3 |
| 1 | Местоположение объекта | Воронежская область, Подгоренский муниципальный район, Скорорыбское сельское поселение, хутор Малая Судьёвка |
| 2 | Площадь объекта \pm величина погрешности определения площади ($P \pm \text{Дельта } P$) | 274595 +/- 1834 м ² |
| 3 | Иные характеристики объекта | - |

Раздел 2

| Сведения о местоположении границ объекта | | | | | |
|---|---------------|------------|---|---|---|
| 1. Система координат: МСК - 36, зона 1 | | | | | |
| 2. Сведения о характерных точках границ объекта | | | | | |
| Обозначение характерных точек границ | Координаты, м | | Метод определения координат характерной точки | Средняя квадратическая погрешность положения характерной точки (Mt), м | Описание обозначения точки на местности (при наличии) |
| | X | Y | | | |
| 1 | 2 | 3 | 4 | 5 | 6 |
| 1 | 372045.78 | 1328329.40 | Картометрический | 1.00 | - |
| 2 | 372051.69 | 1328338.80 | Картометрический | 1.00 | - |
| 3 | 372052.94 | 1328341.66 | Картометрический | 1.00 | - |
| 4 | 372114.57 | 1328481.12 | Картометрический | 1.00 | - |
| 5 | 372067.33 | 1328542.85 | Картометрический | 1.00 | - |
| 6 | 371960.99 | 1328605.45 | Картометрический | 1.00 | - |
| 7 | 371841.71 | 1328673.38 | Картометрический | 1.00 | - |
| 8 | 371722.26 | 1328728.81 | Картометрический | 1.00 | - |
| 9 | 371543.23 | 1328829.58 | Картометрический | 1.00 | - |
| 10 | 371461.54 | 1328852.76 | Картометрический | 1.00 | - |
| 11 | 371369.33 | 1328686.10 | Картометрический | 1.00 | - |
| 12 | 371359.02 | 1328693.56 | Картометрический | 1.00 | - |
| 13 | 371332.83 | 1328713.27 | Картометрический | 1.00 | - |
| 14 | 371270.91 | 1328760.03 | Картометрический | 1.00 | - |
| 15 | 371235.17 | 1328786.83 | Картометрический | 1.00 | - |
| 16 | 371192.21 | 1328817.80 | Картометрический | 1.00 | - |
| 17 | 371131.95 | 1328855.76 | Картометрический | 1.00 | - |
| 18 | 371061.51 | 1328895.34 | Аналитический | 0.50 | - |
| 19 | 371056.30 | 1328880.72 | Аналитический | 0.50 | - |
| 20 | 371052.76 | 1328870.75 | Аналитический | 0.30 | - |
| 21 | 371016.67 | 1328769.47 | Аналитический | 0.30 | - |
| 22 | 371078.71 | 1328680.40 | Аналитический | 0.30 | - |
| 23 | 371139.79 | 1328641.35 | Картометрический | 1.00 | - |
| 24 | 371151.29 | 1328617.16 | Картометрический | 1.00 | - |
| 25 | 371181.58 | 1328553.43 | Картометрический | 1.00 | - |
| 26 | 371283.14 | 1328510.39 | Картометрический | 1.00 | - |
| 27 | 371350.01 | 1328665.55 | Картометрический | 1.00 | - |
| 28 | 371357.96 | 1328661.43 | Картометрический | 1.00 | - |
| 29 | 371364.19 | 1328666.65 | Картометрический | 1.00 | - |
| 30 | 371369.66 | 1328667.36 | Картометрический | 1.00 | - |
| 31 | 371381.58 | 1328658.96 | Картометрический | 1.00 | - |
| 32 | 371408.42 | 1328639.48 | Картометрический | 1.00 | - |
| 33 | 371441.13 | 1328619.62 | Картометрический | 1.00 | - |
| 34 | 371472.13 | 1328606.02 | Картометрический | 1.00 | - |
| 35 | 371489.53 | 1328598.97 | Картометрический | 1.00 | - |
| 36 | 371453.11 | 1328511.01 | Картометрический | 1.00 | - |

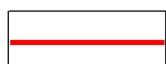
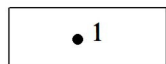
| 1 | 2 | 3 | 4 | 5 | 6 |
|---|---------------|------------|---|---|---|
| 37 | 371475.96 | 1328463.08 | Картометрический | 1.00 | - |
| 38 | 371588.90 | 1328397.37 | Картометрический | 1.00 | - |
| 39 | 371615.68 | 1328383.68 | Картометрический | 1.00 | - |
| 40 | 371725.54 | 1328327.53 | Картометрический | 1.00 | - |
| 41 | 371749.29 | 1328334.81 | Картометрический | 1.00 | - |
| 42 | 371805.62 | 1328446.05 | Картометрический | 1.00 | - |
| 43 | 371842.90 | 1328426.40 | Картометрический | 1.00 | - |
| 44 | 371861.99 | 1328414.49 | Картометрический | 1.00 | - |
| 45 | 371881.94 | 1328404.86 | Картометрический | 1.00 | - |
| 46 | 371889.53 | 1328405.10 | Картометрический | 1.00 | - |
| 47 | 371992.78 | 1328364.85 | Картометрический | 1.00 | - |
| 48 | 372020.72 | 1328348.90 | Картометрический | 1.00 | - |
| 1 | 372045.78 | 1328329.40 | Картометрический | 1.00 | - |
| 3. Сведения о характерных точках части (частей) границы объекта | | | | | |
| Обозначение характерных точек части границы | Координаты, м | | Метод определения координат характерной точки | Средняя квадратическая погрешность положения характерной точки (Mt), м | Описание обозначения точки на местности (при наличии) |
| | X | Y | | | |
| 1 | 2 | 3 | 4 | 5 | 6 |
| Часть № | | | | | |
| - | - | - | - | - | - |

План границ объекта




Масштаб 1:5000

Используемые условные знаки и обозначения:

-  границы населенного пункта
-  характерная точка границ населенного пункта

Руководитель БУВО «Нормативно-проектный центр»

Подпись  Ю.В.Шалыгина Дата « 17 » мая 2022 г.

Место для оттиска печати (при наличии) лица, составившего описание местоположения границ объекта



ОПИСАНИЕ МЕСТОПОЛОЖЕНИЯ ГРАНИЦ
хутор Никольский Скорорыбского сельского поселения
Подгоренского муниципального района Воронежской области

(наименование объекта, местоположение границ которого описано
(далее - объект))

Раздел 1

| Сведения об объекте | | |
|---------------------|---|--|
| № п/п | Характеристики объекта | Описание характеристик |
| 1 | 2 | 3 |
| 1 | Местоположение объекта | Воронежская область, Подгоренский муниципальный район, Скорорыбское сельское поселение, хутор Никольский |
| 2 | Площадь объекта \pm величина погрешности определения площади ($P \pm \text{Дельта } P$) | 271674 +/- 1824 м ² |
| 3 | Иные характеристики объекта | - |

Раздел 2

| Сведения о местоположении границ объекта | | | | | |
|---|---------------|------------|---|---|---|
| 1. Система координат: МСК - 36, зона 1 | | | | | |
| 2. Сведения о характерных точках границ объекта | | | | | |
| Обозначение характерных точек границ | Координаты, м | | Метод определения координат характерной точки | Средняя квадратическая погрешность положения характерной точки (Mt), м | Описание обозначения точки на местности (при наличии) |
| | X | Y | | | |
| 1 | 2 | 3 | 4 | 5 | 6 |
| 1 | 371675.04 | 1329976.48 | Картометрический | 1.00 | - |
| 2 | 371663.13 | 1329999.17 | Картометрический | 1.00 | - |
| 3 | 371639.01 | 1330069.07 | Картометрический | 1.00 | - |
| 4 | 371738.38 | 1330109.70 | Картометрический | 1.00 | - |
| 5 | 371687.25 | 1330223.11 | Картометрический | 1.00 | - |
| 6 | 371640.95 | 1330195.88 | Картометрический | 1.00 | - |
| 7 | 371615.68 | 1330184.04 | Картометрический | 1.00 | - |
| 8 | 371496.36 | 1330128.15 | Картометрический | 1.00 | - |
| 9 | 371487.94 | 1330125.24 | Картометрический | 1.00 | - |
| 10 | 371499.03 | 1330099.55 | Картометрический | 1.00 | - |
| 11 | 371573.42 | 1329931.22 | Картометрический | 1.00 | - |
| 12 | 371594.27 | 1329940.40 | Картометрический | 1.00 | - |
| 13 | 371639.36 | 1329960.76 | Картометрический | 1.00 | - |
| 1 | 371675.04 | 1329976.48 | Картометрический | 1.00 | - |
| | | | | | |
| 14 | 371402.88 | 1330051.61 | Аналитический | 0.50 | - |
| 15 | 371406.06 | 1330070.82 | Аналитический | 0.50 | - |
| 16 | 371406.07 | 1330103.05 | Аналитический | 0.50 | - |
| 17 | 371395.69 | 1330169.36 | Аналитический | 0.50 | - |
| 18 | 371385.07 | 1330214.83 | Аналитический | 0.50 | - |
| 19 | 371387.33 | 1330315.69 | Аналитический | 0.50 | - |
| 20 | 371399.21 | 1330506.13 | Аналитический | 0.50 | - |
| 21 | 371406.11 | 1330664.29 | Аналитический | 0.50 | - |
| 22 | 371414.62 | 1330762.45 | Аналитический | 0.50 | - |
| 23 | 371443.66 | 1330815.70 | Аналитический | 0.50 | - |
| 24 | 371473.97 | 1330847.85 | Аналитический | 0.50 | - |
| 25 | 371503.79 | 1330867.45 | Аналитический | 0.50 | - |
| 26 | 371532.29 | 1330886.53 | Аналитический | 0.50 | - |
| 27 | 371575.26 | 1330896.60 | Аналитический | 0.50 | - |
| 28 | 371693.03 | 1330912.33 | Аналитический | 0.50 | - |
| 29 | 371735.66 | 1330920.61 | Аналитический | 0.50 | - |
| 30 | 371771.81 | 1330932.40 | Аналитический | 0.50 | - |
| 31 | 371801.45 | 1330944.88 | Аналитический | 0.50 | - |
| 32 | 371831.05 | 1330962.72 | Аналитический | 0.50 | - |
| 33 | 371850.76 | 1330985.07 | Аналитический | 0.50 | - |
| 34 | 371877.49 | 1331021.65 | Аналитический | 0.50 | - |

| 1 | 2 | 3 | 4 | 5 | 6 |
|----|-----------|------------|------------------|------|---|
| 35 | 371891.93 | 1331048.95 | Аналитический | 0.50 | - |
| 36 | 371905.43 | 1331077.46 | Аналитический | 0.50 | - |
| 37 | 371916.66 | 1331107.50 | Аналитический | 0.50 | - |
| 38 | 371927.86 | 1331142.52 | Аналитический | 0.50 | - |
| 39 | 371913.96 | 1331157.46 | Картометрический | 1.00 | - |
| 40 | 371879.44 | 1331115.72 | Картометрический | 1.00 | - |
| 41 | 371835.11 | 1331089.41 | Картометрический | 1.00 | - |
| 42 | 371700.59 | 1331063.85 | Картометрический | 1.00 | - |
| 43 | 371637.26 | 1331040.59 | Картометрический | 1.00 | - |
| 44 | 371614.53 | 1331031.72 | Картометрический | 1.00 | - |
| 45 | 371601.22 | 1331024.96 | Картометрический | 1.00 | - |
| 46 | 371448.11 | 1330909.10 | Картометрический | 1.00 | - |
| 47 | 371437.86 | 1330857.61 | Картометрический | 1.00 | - |
| 48 | 371373.12 | 1330822.34 | Картометрический | 1.00 | - |
| 49 | 371373.45 | 1330796.08 | Картометрический | 1.00 | - |
| 50 | 371256.03 | 1330782.92 | Картометрический | 1.00 | - |
| 51 | 371194.99 | 1330764.52 | Картометрический | 1.00 | - |
| 52 | 371191.68 | 1330679.88 | Картометрический | 1.00 | - |
| 53 | 371225.90 | 1330618.29 | Картометрический | 1.00 | - |
| 54 | 371240.83 | 1330561.27 | Картометрический | 1.00 | - |
| 55 | 371208.17 | 1330528.82 | Картометрический | 1.00 | - |
| 56 | 371207.29 | 1330483.10 | Картометрический | 1.00 | - |
| 57 | 371216.72 | 1330447.36 | Картометрический | 1.00 | - |
| 58 | 371177.75 | 1330416.54 | Картометрический | 1.00 | - |
| 59 | 371155.18 | 1330412.66 | Картометрический | 1.00 | - |
| 60 | 371158.88 | 1330244.26 | Картометрический | 1.00 | - |
| 61 | 371184.56 | 1330044.75 | Картометрический | 1.00 | - |
| 62 | 371164.43 | 1330013.57 | Картометрический | 1.00 | - |
| 63 | 371165.93 | 1329903.76 | Картометрический | 1.00 | - |
| 64 | 371296.28 | 1329964.62 | Картометрический | 1.00 | - |
| 65 | 371305.69 | 1329978.14 | Аналитический | 0.50 | - |
| 66 | 371315.98 | 1329983.29 | Аналитический | 0.50 | - |
| 67 | 371321.99 | 1329974.94 | Аналитический | 0.50 | - |
| 68 | 371325.59 | 1329974.48 | Аналитический | 0.50 | - |
| 69 | 371387.60 | 1330031.95 | Аналитический | 0.50 | - |
| 70 | 371396.68 | 1330042.38 | Аналитический | 0.50 | - |
| 14 | 371402.88 | 1330051.61 | Аналитический | 0.50 | - |

3. Сведения о характерных точках части (частей) границы объекта

| Обозначение характерных точек части границы | Координаты, м | | Метод определения координат характерной точки | Средняя квадратическая погрешность положения характерной точки (M _t), м | Описание обозначения точки на местности (при наличии) |
|--|---------------|---|---|--|---|
| | X | Y | | | |
| 1 | 2 | 3 | 4 | 5 | 6 |
| Часть № | | | | | |
| - | - | - | - | - | - |



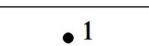
| 3. Сведения о характерных точках части (частей) границы объекта | | | | | |
|---|---------------|---|---|---|---|
| Обозначение характерных точек части границы | Координаты, м | | Метод определения координат характерной точки | Средняя квадратическая погрешность положения характерной точки (Mt), м | Описание обозначения точки на местности (при наличии) |
| | X | Y | | | |
| 1 | 2 | 3 | 4 | 5 | 6 |
| Часть № | | | | | |
| - | - | - | - | - | - |


План границ объекта



Масштаб 1:5000

Используемые условные знаки и обозначения:

-  границы населенного пункта
-  границы муниципального образования
-  • 1 характерная точка границ населенного пункта

Руководитель БУВО «Нормативно-проектный центр»
Подпись  Ю.В.Шалыгина Дата « 17 » мая 2022 г.
Место для оттиска печати (при наличии) лица, составившего описание местоположения границ объекта



ОПИСАНИЕ МЕСТОПОЛОЖЕНИЯ ГРАНИЦ
хутор Петропавловка Скорорыбского сельского поселения
Подгоренского муниципального района Воронежской области

(наименование объекта, местоположение границ которого описано
(далее - объект))

Раздел 1

| Сведения об объекте | | |
|---------------------|---|---|
| № п/п | Характеристики объекта | Описание характеристик |
| 1 | 2 | 3 |
| 1 | Местоположение объекта | Воронежская область, Подгоренский муниципальный район, Скорорыбское сельское поселение, хутор Петропавловка |
| 2 | Площадь объекта \pm величина погрешности определения площади ($P \pm \Delta P$) | 466121 \pm 2390 м ² |
| 3 | Иные характеристики объекта | - |

Раздел 2

| Сведения о местоположении границ объекта | | | | | |
|---|---------------|------------|---|---|---|
| 1. Система координат: МСК - 36, зона 1 | | | | | |
| 2. Сведения о характерных точках границ объекта | | | | | |
| Обозначение характерных точек границ | Координаты, м | | Метод определения координат характерной точки | Средняя квадратическая погрешность положения характерной точки (Mt), м | Описание обозначения точки на местности (при наличии) |
| | X | Y | | | |
| 1 | 2 | 3 | 4 | 5 | 6 |
| 1 | 371332.32 | 1329082.48 | Картометрический | 1.00 | - |
| 2 | 371339.00 | 1329098.65 | Картометрический | 1.00 | - |
| 3 | 371567.08 | 1329392.79 | Картометрический | 1.00 | - |
| 4 | 371370.26 | 1329553.42 | Картометрический | 1.00 | - |
| 5 | 371369.28 | 1329554.22 | Картометрический | 1.00 | - |
| 6 | 371235.61 | 1329653.68 | Картометрический | 1.00 | - |
| 7 | 371203.62 | 1329660.93 | Картометрический | 1.00 | - |
| 8 | 371162.92 | 1329649.67 | Картометрический | 1.00 | - |
| 9 | 371113.74 | 1329635.99 | Картометрический | 1.00 | - |
| 10 | 371059.78 | 1329641.87 | Картометрический | 1.00 | - |
| 11 | 371030.02 | 1329663.72 | Картометрический | 1.00 | - |
| 12 | 371029.82 | 1329667.78 | Картометрический | 1.00 | - |
| 13 | 371022.39 | 1329675.50 | Картометрический | 1.00 | - |
| 14 | 371018.34 | 1329681.68 | Картометрический | 1.00 | - |
| 15 | 371005.80 | 1329704.55 | Картометрический | 1.00 | - |
| 16 | 370907.15 | 1329947.58 | Картометрический | 1.00 | - |
| 17 | 370855.79 | 1330016.15 | Картометрический | 1.00 | - |
| 18 | 370840.30 | 1330027.15 | Картометрический | 1.00 | - |
| 19 | 370814.33 | 1330035.24 | Картометрический | 1.00 | - |
| 20 | 370761.27 | 1330037.88 | Картометрический | 1.00 | - |
| 21 | 370720.73 | 1330033.51 | Картометрический | 1.00 | - |
| 22 | 370699.05 | 1330022.79 | Картометрический | 1.00 | - |
| 23 | 370685.17 | 1330014.44 | Картометрический | 1.00 | - |
| 24 | 370655.94 | 1329979.27 | Картометрический | 1.00 | - |
| 25 | 370647.94 | 1329951.42 | Картометрический | 1.00 | - |
| 26 | 370650.92 | 1329924.25 | Картометрический | 1.00 | - |
| 27 | 370713.15 | 1329847.89 | Картометрический | 1.00 | - |
| 28 | 370682.88 | 1329799.18 | Картометрический | 1.00 | - |
| 29 | 370678.13 | 1329705.17 | Картометрический | 1.00 | - |
| 30 | 370727.12 | 1329590.01 | Картометрический | 1.00 | - |
| 31 | 370735.20 | 1329506.83 | Картометрический | 1.00 | - |
| 32 | 370730.23 | 1329339.07 | Картометрический | 1.00 | - |
| 33 | 370847.61 | 1329261.78 | Картометрический | 1.00 | - |
| 34 | 370754.12 | 1329083.95 | Картометрический | 1.00 | - |
| 35 | 370758.29 | 1329080.95 | Аналитический | 0.50 | - |
| 36 | 370829.90 | 1329032.99 | Аналитический | 0.50 | - |

| 1 | 2 | 3 | 4 | 5 | 6 |
|----|-----------|------------|------------------|------|---|
| 37 | 370891.89 | 1328994.29 | Аналитический | 0.50 | - |
| 38 | 370910.77 | 1328983.12 | Аналитический | 0.50 | - |
| 39 | 370917.57 | 1328982.22 | Аналитический | 0.50 | - |
| 40 | 370935.18 | 1328973.26 | Аналитический | 0.50 | - |
| 41 | 371014.76 | 1329104.80 | Картометрический | 1.00 | - |
| 42 | 371025.86 | 1329106.76 | Картометрический | 1.00 | - |
| 43 | 371031.43 | 1329115.96 | Картометрический | 1.00 | - |
| 44 | 371028.74 | 1329127.78 | Картометрический | 1.00 | - |
| 45 | 371081.97 | 1329215.47 | Картометрический | 1.00 | - |
| 46 | 371097.73 | 1329242.00 | Картометрический | 1.00 | - |
| 47 | 371112.86 | 1329263.18 | Картометрический | 1.00 | - |
| 1 | 371332.32 | 1329082.48 | Картометрический | 1.00 | - |

3. Сведения о характерных точках части (частей) границы объекта


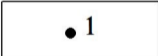
| Обозначение характерных точек части границы | Координаты, м | | Метод определения координат характерной точки | Средняя квадратическая погрешность положения характерной точки (Mt), м | Описание обозначения точки на местности (при наличии) |
|--|---------------|---|---|---|---|
| | X | Y | | | |
| 1 | 2 | 3 | 4 | 5 | 6 |
| Часть № | | | | | |
| - | - | - | - | - | - |

План границ объекта




Масштаб 1:5000

Используемые условные знаки и обозначения:

-  границы населенного пункта
-  • 1 характерная точка границ населенного пункта

Руководитель БУВО «Нормативно-проектный центр»

Подпись  Ю.В.Шалыгина Дата « 17 » мая 2022 г.

Место для оттиска печати (при наличии) лица, составившего описание местоположения границ объекта

